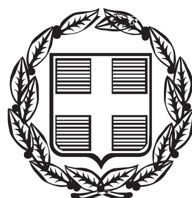


ΕΦΗΜΕΡΙΣ ΤΗΣ ΚΥΒΕΡΝΗΣΕΩΣ

ΤΗΣ ΕΛΛΗΝΙΚΗΣ ΔΗΜΟΚΡΑΤΙΑΣ

ΤΕΥΧΟΣ ΔΕΥΤΕΡΟ **Αρ. Φύλλου 3528**

30 Δεκεμβρίου 2014

ΑΠΟΦΑΣΕΙΣ

Αριθμ. οικ. 23328

Διαδρομή και εγκατάσταση του χερσαίου αγωγού φυσικού αερίου υψηλής πίεσης του έργου «Ανεξάρτητο Σύστημα Φυσικού Αερίου (ΑΣΦΑ) Αλεξανδρούπολης» της GASTRADE Α.Ε.

Ο ΥΦΥΠΟΥΡΓΟΣ ΠΕΡΙΒΑΛΛΟΝΤΟΣ, ΕΝΕΡΓΕΙΑΣ ΚΑΙ ΚΛΙΜΑΤΙΚΗΣ ΑΛΛΑΓΗΣ

Έχοντας υπόψη:

1. Το Π.Δ. 63/2005 «Κωδικοποίηση της νομοθεσίας για την Κυβέρνηση και τα Κυβερνητικά Όργανα» (Α΄ 98), όπως ισχύει.

2. Το Π.Δ. 100/2014 «Οργανισμός Υπουργείου Περιβάλλοντος, Ενέργειας και Κλιματικής Αλλαγής» (ΦΕΚ 167/Α/21-11-2014).

3. Την 2876/07-10-2009 απόφαση του Πρωθυπουργού «Αλλαγή τίτλου Υπουργείων» (Β΄ 2234).

4. Το άρθρο 6 του Π.Δ. 189/2009 περί καθορισμού και ανακατανομής αρμοδιοτήτων των Υπουργείων (Α΄ 221), όπως τροποποιήθηκε με το άρθρο 2 του Π.Δ. 24/2010 (Α΄ 56).

5. Το Π.Δ. 86/2012 «Διορισμός Υπουργών, Αναπληρωτών Υπουργών και Υφυπουργών» (Α΄ 141) καθώς και το Π.Δ. 119/2013 «Διορισμός Αντιπροέδρου της Κυβέρνησης, Υπουργών, Αναπληρωτών Υπουργών και Υφυπουργών» (Α΄ 153).

6. Την οικ. 51049/31-10-2014 απόφαση του Πρωθυπουργού και του Υπουργού Περιβάλλοντος, Ενέργειας και Κλιματικής Αλλαγής «Ανάθεση αρμοδιοτήτων του Υφυπουργού Περιβάλλοντος, Ενέργειας και Κλιματικής Αλλαγής Ασημάκη Παπαγεωργίου» (ΦΕΚ 2971/Β΄/04-11-2014).

7. Το άρθρο 45 του Ν. 4277/2014 (Α΄ 156) «Νέο Ρυθμιστικό Σχέδιο Αθήνας – Αττικής και άλλες διατάξεις» και ειδικότερα την παρ. 1 σύμφωνα με την οποία η διαδρομή και εγκατάσταση των αγωγών φυσικού αερίου για τα έργα των Ανεξάρτητων Συστημάτων Φυσικού Αερίου (ΑΣΦΑ) ορίζεται με απόφαση του Υπουργού Περιβάλλοντος, Ενέργειας και Κλιματικής Αλλαγής, η οποία δημοσιεύεται στην Εφημερίδα της Κυβερνήσεως.

8. Τα άρθρα 165 έως 172, 173 παρ. 1, 174 και 175 του Ν. 4001/2011 (Α΄ 179) «Για τη λειτουργία Ενεργειακών Αγορών Ηλεκτρισμού και Φυσικού Αερίου, για Έρευνα, Παραγωγή και δίκτυα μεταφοράς Υδρογονανθράκων και άλλες ρυθμίσεις» όπως τροποποιήθηκαν με το άρθρο 45 του Ν. 4277/2014 της προηγούμενης παραγράφου και ισχύουν για τα έργα ΑΣΦΑ.

9. Την παρ. 7.1 του άρθρου 7 της Δ3/Α/οικ.4303/22-02-2012 απόφασης του Υφυπουργού Περιβάλλοντος, Ενέργειας και Κλιματικής Αλλαγής «Τεχνικός Κανονισμός "Συστήματα μεταφοράς Φυσικού Αερίου με Μέγιστη Πίεση Λειτουργίας άνω των 16 bar"» (Β΄ 603), όπως ισχύει.

10. Το 66312/03-12-2014 (ΑΠ. Υπ. Ανάπτυξης και Ανταγωνιστικότητας) – οικ. 22553/12-12-2014 (ΑΠ. ΥΠΕΚΑ) Πρωτόκολλο Συνεργασίας μεταξύ της Γενικής Γραμματείας Στρατηγικών και Ιδιωτικών Επενδύσεων του Υπουργείου Ανάπτυξης και Ανταγωνιστικότητας και της Γενικής Γραμματείας Ενέργειας και Ορυκτών Πρώτων Υλών του Υπουργείου Περιβάλλοντος, Ενέργειας και Κλιματικής Αλλαγής για την Αδειοδότηση των Ευρωπαϊκών Ενεργειακών Έργων Κοινού Ενδιαφέροντος – Projects of Common Interest (PCI), που συμπεριλαμβάνονται στο Παράρτημα του Κανονισμού Ε.Ε. 1391/2013, τα οποία αφορούν στην Ελλάδα και αναφέρονται σε έργα εγκατάστασης και λειτουργίας των Ανεξάρτητων Συστημάτων Φυσικού Αερίου (ΑΣΦΑ), περιλαμβανομένου του ορισμού της διαδρομής και εγκατάστασης των σχετικών αγωγών.

11. Τα άρθρα 3 και 4 του Ν. 1650/1986 «Για την Προστασία Περιβάλλοντος» (Α΄ 160), όπως ισχύουν δυνάμει του άρθρου 31 του Ν. 4014/2011 «Περιβαλλοντική αδειοδότηση έργων και δραστηριοτήτων, ρύθμιση αυθαιρέτων σε συνάρτηση με δημιουργία περιβαλλοντικού ισοζυγίου και άλλες διατάξεις αρμοδιότητας Υπουργείου Περιβάλλοντος» (Α΄ 209).

12. Την 181707/27-03-2013 απόφαση του Υπουργού Περιβάλλοντος, Ενέργειας και Κλιματικής Αλλαγής «Έγκριση Περιβαλλοντικών Όρων εγκατάστασης και λειτουργίας του Ανεξάρτητου Συστήματος Φυσικού Αερίου (ΑΣΦΑ) Αλεξανδρούπολης», δεκαετούς ισχύος.

13. Την 054Ε/3/ΚΣ/13-08-2014 (Α.Π. ΥΠΕΚΑ: 13546/13-08-2014) αίτηση της GASTRADE Α.Ε., καθώς και τη

συνημμένη σε αυτή «Αναγνωριστική Έκθεση - Μελέτη σχεδιασμού και επιλογής όδευσης χερσαίου αγωγού μεταφοράς φυσικού αερίου», σύμφωνα με το ΦΕΚ 603/Β΄/05-03-2012), για την έκδοση Πράξης Εγκατάστασης και Διαδρομής για το χερσαίο αγωγό φυσικού αερίου του έργου «Ανεξάρτητο Σύστημα Φυσικού Αερίου (ΑΣΦΑ) Αλεξανδρούπολης».

14. Τη Δ1/Α/19466/19-08-2011 απόφαση του Υφυπουργού Περιβάλλοντος, Ενέργειας και Κλιματικής Αλλαγής «Χορήγηση Άδειας Ανεξάρτητου συστήματος φυσικού αερίου (ΑΣΦΑ) στην GASTRADE Α.Ε.», ισχύος πενήντα ετών.


15. Το γεγονός ότι από την παρούσα απόφαση δεν προκαλείται δαπάνη σε βάρος του Κρατικού Προϋπολογισμού, αποφασίζουμε:


1. Ορίζουμε τη διαδρομή και εγκατάσταση του χερσαίου αγωγού φυσικού αερίου υψηλής πίεσης του έργου «Ανεξάρτητο Σύστημα Φυσικού Αερίου (ΑΣΦΑ) Αλεξανδρούπολης» της GASTRADE Α.Ε., ήτοι στο τμήμα από την Παραλία Απαλού μέχρι το Νέο Σταθμό Μ/Ρ Αμφιτρίτης, στο Νομό Έβρου της Περιφέρειας Ανατολικής Μακεδονίας-Θράκης, όπως αυτή έχει προσδιορισθεί και απεικονίζεται στα ακόλουθα και υπό κλίμακα 1:1.000 Κτηματολογικά Διαγράμματα του Τοπογράφου Μηχανικού Τασούδη Χρήστου, τα οποία με τους αντίστοιχους Κτηματολογικούς Πίνακες αποτελούν αναπόσπαστο μέρος της παρούσας απόφασης:

α) Σχ. 1/Αύγουστος 2014
β) Σχ. 2/Αύγουστος 2014
γ) Σχ. 3/Αύγουστος 2014
δ) Σχ. 4/Αύγουστος 2014
ε) Σχ. 5/Αύγουστος 2014.

2. Από τη δημοσίευση της παρούσας απόφασης διαδρομής και εγκατάστασης του παραπάνω Αγωγού Φυσικού Αερίου, μπορεί να αρχίσει η εκτέλεση του έργου, η οποία σε κάθε περίπτωση δεν αναστέλλεται από την άσκηση της αίτησης ή οποιασδήποτε άλλης δικαστικής ενέργειας (παρ. 3 του άρθρου 169 του Ν. 4001/2011, όπως ισχύει για τα έργα ΑΣΦΑ σε συνδυασμό με τις παρ. 2 και 3 του άρθρου 45 του Ν. 4277/2014).

3. Η ισχύς της απόφασης αυτής αρχίζει από τη δημοσίευσή της στην Εφημερίδα της Κυβερνήσεως.

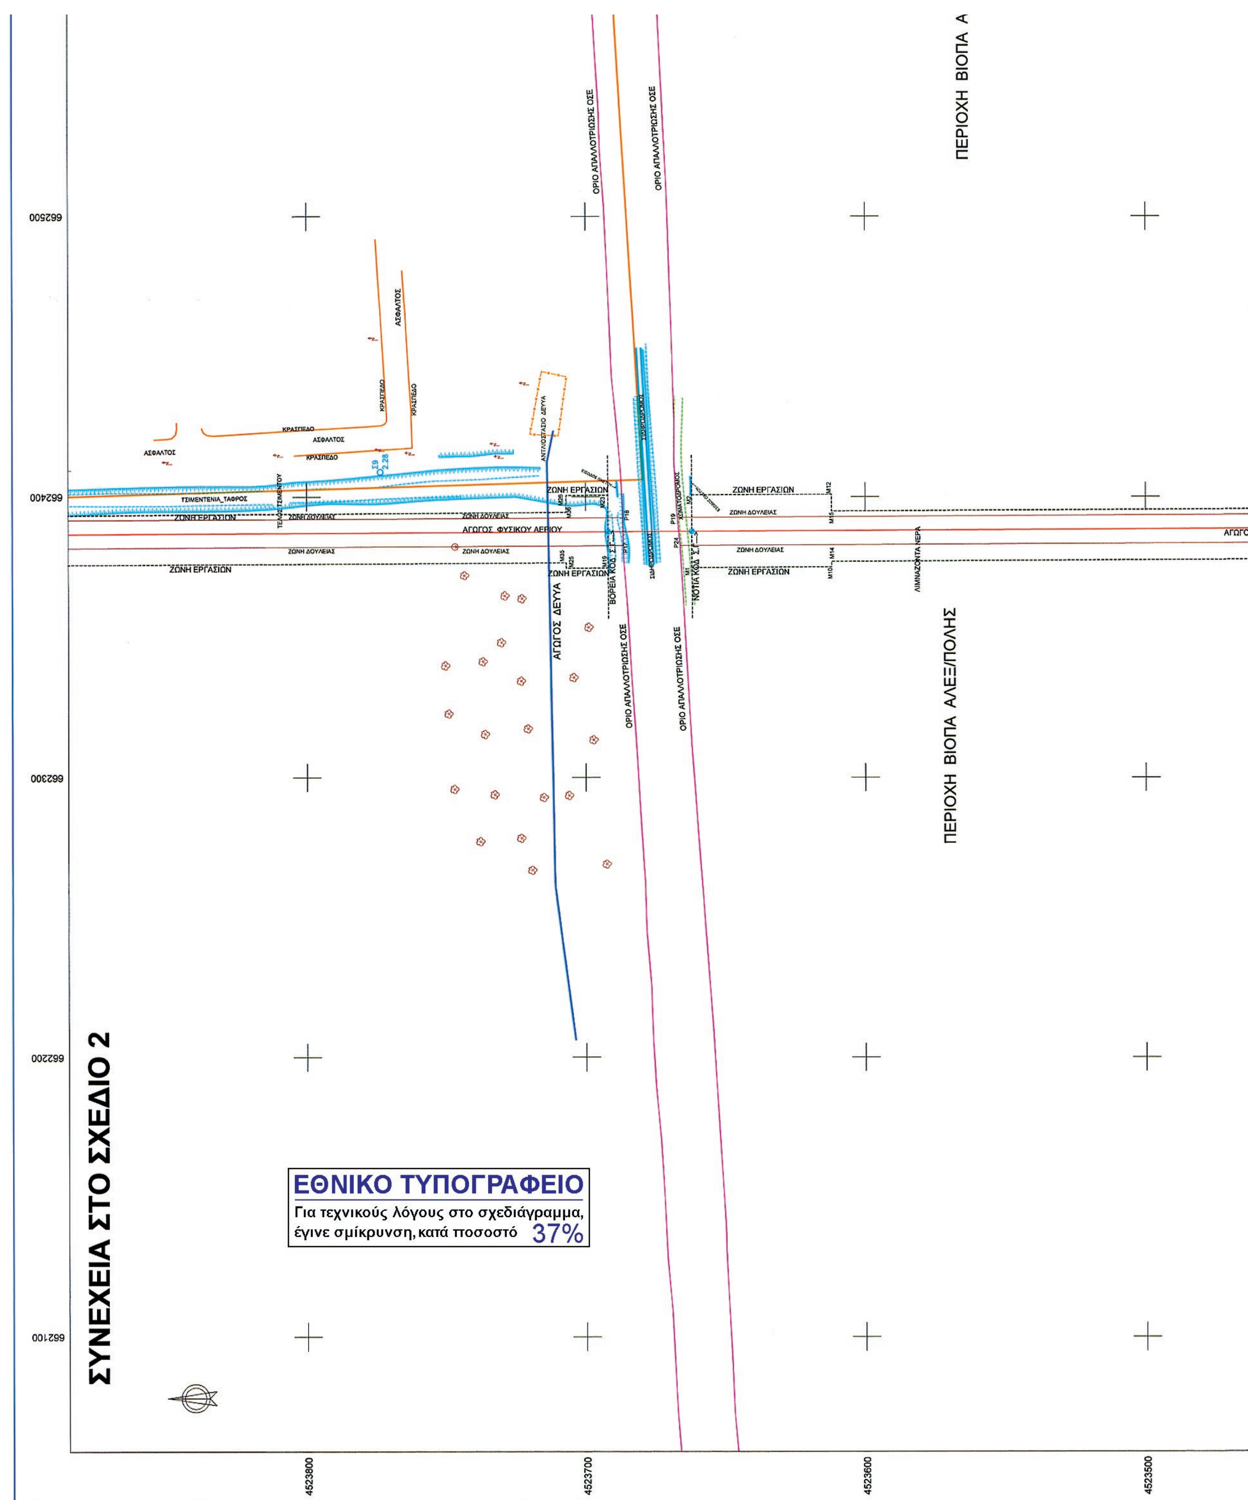
ΠΕΡΙΟΧΗ ΒΙΟΠΑ Α
ΟΡΙΟ ΑΠΑΛΛΟΤΡΙΩΣΗΣ ΟΣΕ
ΟΡΙΟ ΑΠΑΛΛΟΤΡΙΩΣΗΣ ΟΣΕ
662500
ΑΣΦΑΛΤΟΣ
ΚΡΑΣΠΕΔΟ
ΖΩΝΗ ΕΡΓΑΣΙΩΝ
ΖΩΝΗ ΔΟΥΛΕΙΑΣ
ΑΓΩΓΟΣ ΦΥΣΙΚΟΥ ΑΕΡΙΟΥ
662400
ΑΓΩΓΟΣ ΔΕΥΑ
ΒΟΡΕΙΑ ΚΟΣ
ΝΟΤΙΑ ΚΟΣ
ΛΙΜΝΑΖΟΝΤΑ ΝΕΡΑ
ΠΕΡΙΟΧΗ ΒΙΟΠΑ ΑΛΕΞ/ΠΟΛΗΣ
662300
662200
662100
ΣΥΝΕΧΕΙΑ ΣΤΟ ΣΧΕΔΙΟ 2
ΕΘΝΙΚΟ ΤΥΠΟΓΡΑΦΕΙΟ
Για τεχνικούς λόγους στο σχεδιάγραμμα,
έγινε σμίκρυνση, κατά ποσοστό 37%
4523800
4523700
4523600
4523500

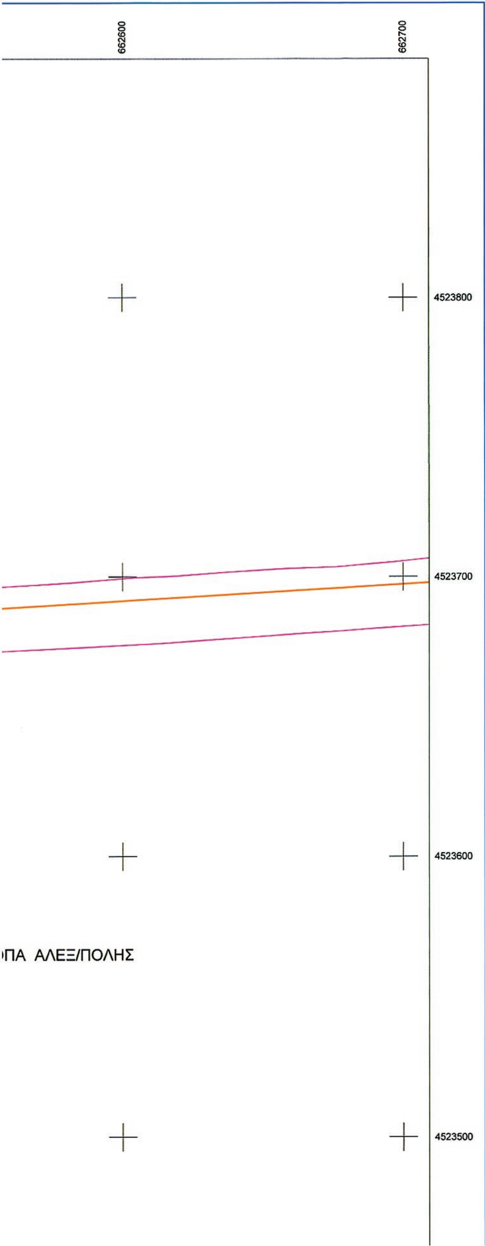

ΖΩΝΗ ΔΟΥΛΕΙΑΣ 10 M

Σημείο	X (m)	Y (m)	Σημείο	X (m)	Y (m)	Σημείο	X (m)	Y (m)
P17	662382.542	4523686.551	P18	662392.541	4523686.819	P19	662392.628	4523667.257
P24	662382.632	4523666.281	P25	662384.723	4523192.644	P26	662394.733	4523190.533


ΖΩΝΗ ΕΡΓΑΣΙΑΣ 18 M

Σημείο	X (m)	Y (m)	Σημείο	X (m)	Y (m)	Σημείο	X (m)	Y (m)
M1	662374.649	4523661.939	M2	662400.649	4523662.054	M10	662374.870	4523611.940
M12	662400.870	4523612.055	M13	662378.717	4523194.126	M14	662376.870	4523611.949
M15	662394.870	4523612.028	M16	662396.734	4523190.264	M17	662396.734	4523190.211
M19	662374.517	4523691.939	M23	662400.517	4523692.054	M25	662374.451	4523706.939
M26	662400.451	4523707.054	M35	662376.451	4523706.948	M36	662394.451	4523707.027

ΑΓΩΓΟΣ ΦΥΣΙΚΟΥ ΑΕΡΙΟΥ

Σημείο	X (m)	Y (m)	Σημείο	X (m)	Y (m)	Σημείο	X (m)	Y (m)
Φ4	662390.000	4523130.000						


ΔΙΑΝΟΜΗ ΠΙΝΑΚΙΔΩΝ

 



ΥΠΟΜΝΗΜΑ

- Πυλώνας υψηλής τάσης
- Ελιά
- Θάμνος
- Ακακια
- Γεώτρηση
- Στύλος ΔΕΗ
- Στύλος φωτισμού δ.
- Στύλος διπλού φωτισμού
- ΟΡΙΟ ΕΠΕΚΤΑΣΗΣ ΑΠΑΛΟΥ
- ΧΩΜΑΤΟΔΡΟΜΟΣ
- ΦΡΥΔΙ ΠΡΑΝΟΥΣ-ΡΕΜΑΤΟΣ
- ΠΟΔΙ ΠΡΑΝΟΥΣ -ΡΕΜΑΤΟΣ
- ΤΟΙΧΟΣ+ΚΑΓΚΕΛΟ
- ΣΥΡΜΑΤΟΠΕΡΙΦΡΑΞΗ
- ΖΩΝΗ ΕΡΓΑΣΙΩΝ
- ΖΩΝΗ ΔΟΥΛΕΙΑΣ 10M
- ΑΣΦΑΛΤΟΣ
- ΑΓΩΓΟΣ ΔΕΥΥΑ
- ΡΑΓΑ ΣΙΔΗΡΟΔΡΟΜΟΥ
- ΟΡΙΟ ΑΠΑΛΛΟΤΡΙΩΣΗΣ
- ΓΡΑΜΜΗ ΠΑΡΑΛΙΑΣ
- ΓΡΑΜΜΗ ΑΙΓΙΑΛΟΥ
- ΑΓΩΓΟΣ ΦΥΣΙΚΟΥ ΑΕΡΙΟΥ
- ΥΠΑΡΧΩΝ ΑΓΩΓΟΣ Φ.Α 36" ΔΕΣΦΑ
- ΓΡΑΜΜΗ ΔΕΗ 150 KV
- ΟΡΙΟ ΒΙΟΠΑ ΑΛΕΞ/ΠΟΛΗΣ
- ΟΡΙΟ ΓΠΣ ΑΛΕΞ/ΠΟΛΗΣ
- ΑΚΤΟΓΡΑΜΜΗ
- ΟΡΙΟ ΑΓΡΟΤΕΜΑΧΙΟΥ
- 1Ε/Π/Κ — Αρ. Ορόφων/Ελενίτ /Πλακοσκεπή/Κεραμοσκεπή
- ΚΤΙΡΙΟ
- ΣΤΑΣΗ ΛΕΩΦΟΡΕΙΟΥ
- ΖΩΝΗ ΔΟΥΛΕΙΑΣ
- ΖΩΝΗ ΕΡΓΑΣΙΩΝ

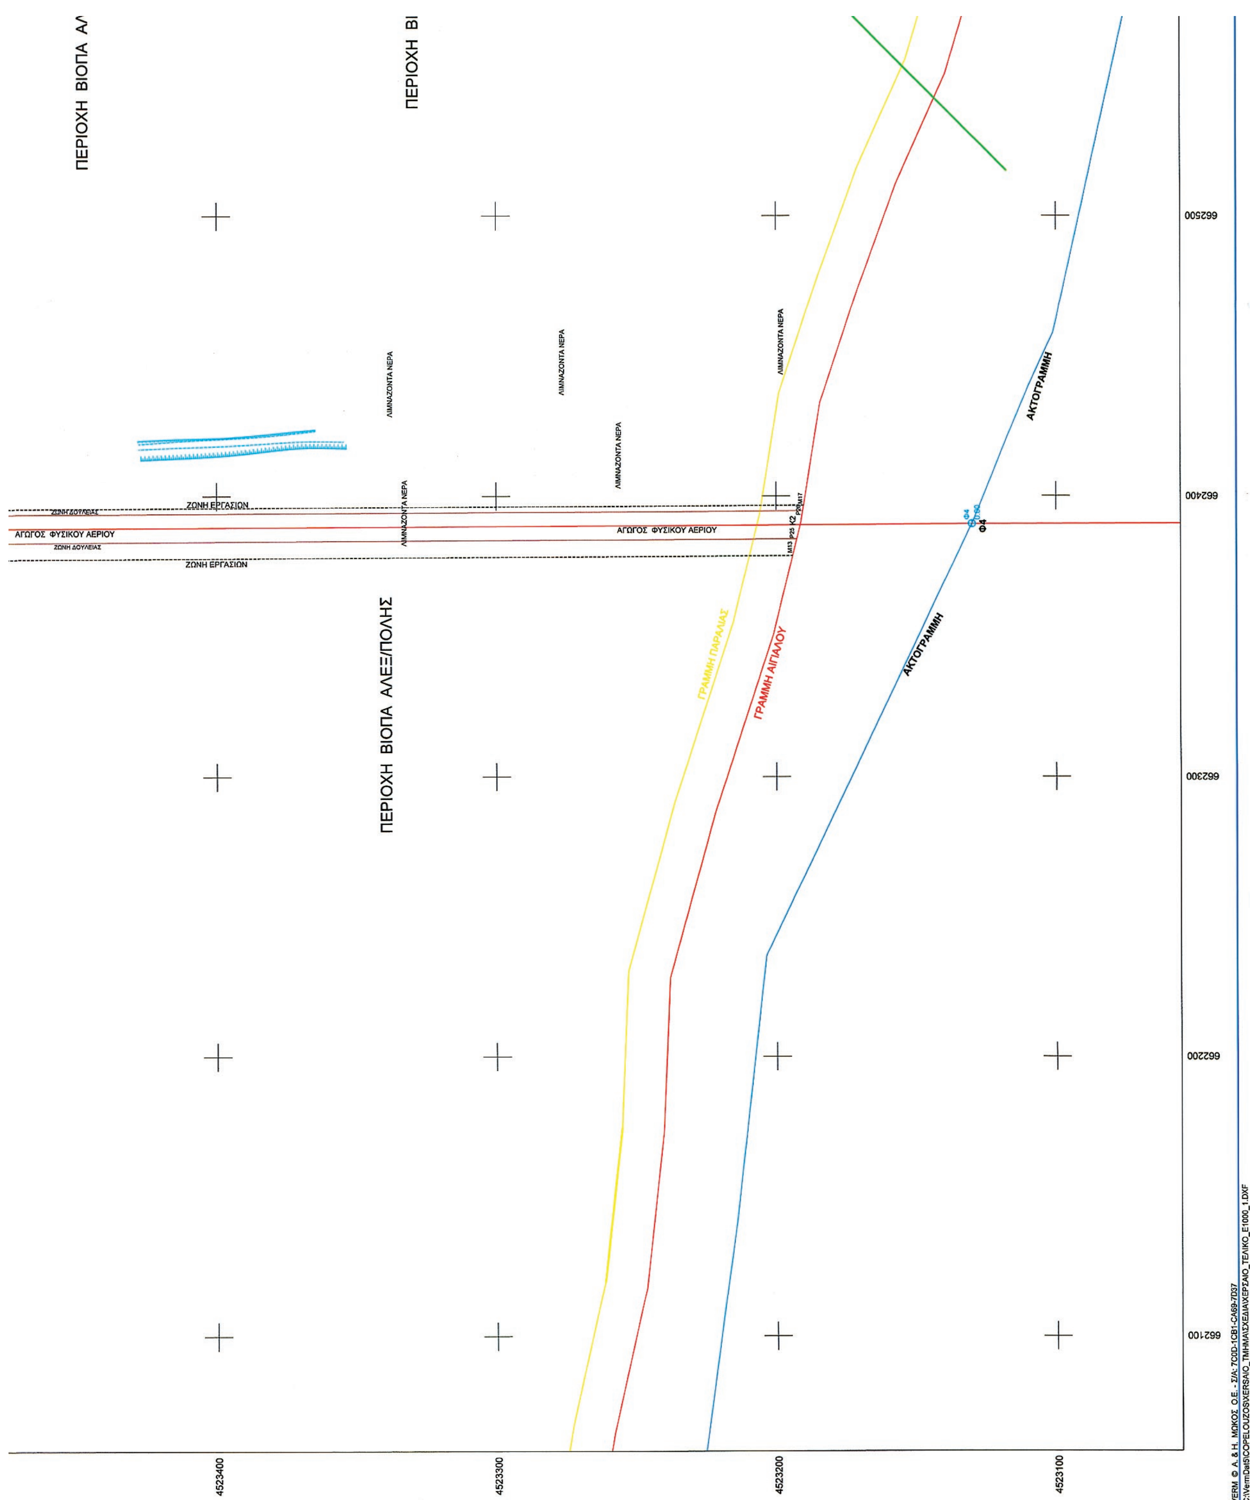


ΠΕΡΙΟΧΗ ΒΙΟΠΑ ΑΛ
ΠΕΡΙΟΧΗ ΒΙ
ΠΕΡΙΟΧΗ ΒΙΟΠΑ ΑΛΕΞ/ΠΟΛΗΣ
ΖΩΝΗ ΕΡΓΑΣΙΩΝ
ΑΓΩΓΟΣ ΦΥΣΙΚΟΥ ΑΕΡΙΟΥ
ΖΩΝΗ ΔΟΥΛΕΙΑΣ
ΖΩΝΗ ΕΡΓΑΣΙΩΝ
ΑΓΩΓΟΣ ΦΥΣΙΚΟΥ ΑΕΡΙΟΥ
ΛΙΜΝΑΖΟΝΤΑ ΝΕΡΑ
ΛΙΜΝΑΖΟΝΤΑ ΝΕΡΑ
ΛΙΜΝΑΖΟΝΤΑ ΝΕΡΑ
ΛΙΜΝΑΖΟΝΤΑ ΝΕΡΑ
ΛΙΜΝΑΖΟΝΤΑ ΝΕΡΑ
ΓΡΑΜΜΗ ΠΑΡΑΛΙΑΣ
ΓΡΑΜΜΗ ΑΙΓΙΑΛΟΥ
ΑΚΤΟΓΡΑΜΜΗ
ΑΚΤΟΓΡΑΜΜΗ
662500
662400
662300
662200
662100
4523400
4523300
4523200
4523100

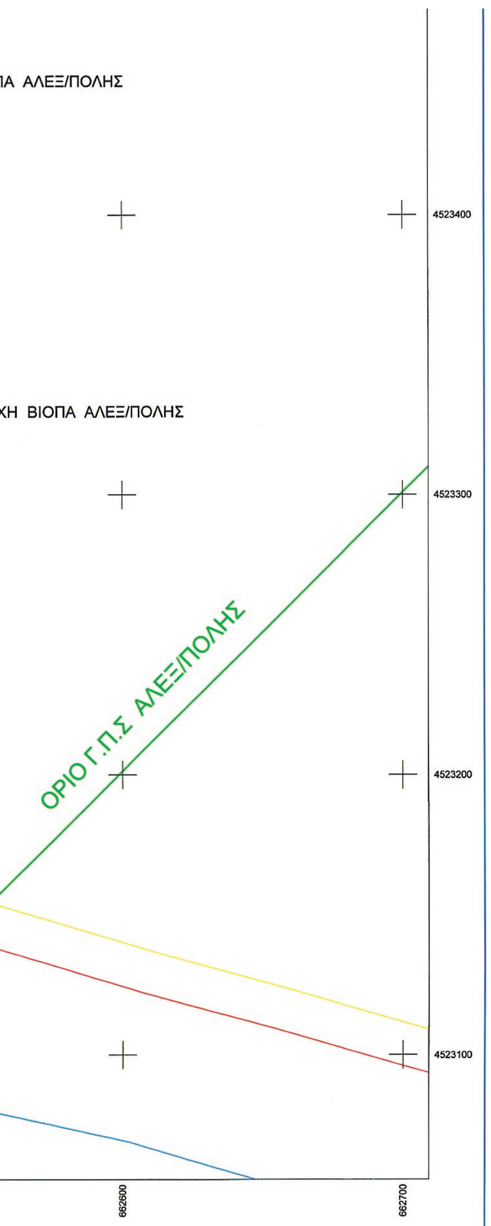

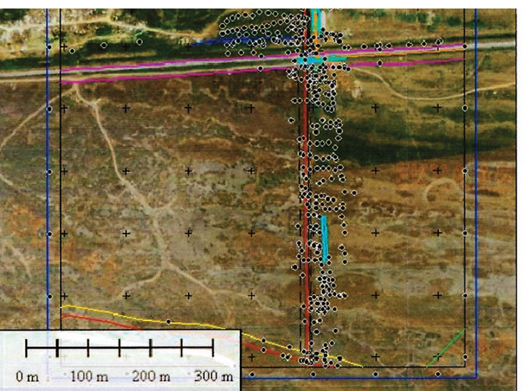

Ο ΑΥΞΩΝ ΑΡΙΘΜΟΣ ΚΑΘΕ ΑΓΡΟΤΕΜΑΧΙΟΥ ΠΟΥ ΦΑΙΝΕΤΑΙ ΣΤΟ ΤΟΠΟΓΡΑΦΙΚΟ ΔΙΑΓΡΑΜΜΑ ΕΙΝΑΙ Ο ΙΔΙΟΣ ΜΕ ΤΟΝ ΑΡΙΘΜΟ ΤΟΥ ΚΤΗΜΑΤΟΛΟΓΙΚΟΥ ΠΙΝΑΚΑ.ΔΗΛΑΔΗ ΟΙ ΑΡΙΘΜΟΙ ΙΔΙΟΚΤΗΣΙΩΝ ΣΤΟΝ ΚΤΗΜΑΤΟΛΟΓΙΚΟ ΠΙΝΑΚΑ ΚΑΙ ΤΟ ΚΤΗΜΑΤΟΛΟΓΙΚΟ ΔΙΑΓΡΑΜΜΑ ΤΑΥΤΙΖΟΝΤΑΙ.

ΜΗΚΗ ΑΓΩΓΟΥ

Φ4-Φ7 =899.617 Μ
Φ7-Φ9 =231.696 Μ
Φ9-Φ10=2834.07 Μ

ΜΗΚΗ ΑΓΩΓΟΥ /ΠΙΝΑΚΙΔΑ

ΑΡΙΘΜΟΣ ΣΧΕΔΙΟΥ	ΜΗΚΟΣ ΑΓΩΓΟΥ
ΣΧΕΔΙΟ 1	755.415 Μ
ΣΧΕΔΙΟ 2	835.845 Μ
ΣΧΕΔΙΟ 3	831.937 Μ
ΣΧΕΔΙΟ 4	831.938 Μ
ΣΧΕΔΙΟ 5	710.249 Μ

ΕΡΓΟ
ΑΝΕΞΑΡΤΗΤΟ ΣΥΣΤΗΜΑ ΦΥΣΙΚΟΥ ΑΕΡΙΟΥ
ΑΣΦΑ ΑΛΕΞΑΝΔΡΟΥΠΟΛΗΣ

ΦΟΡΕΑΣ ΕΡΓΟΥ
GASTRADE ΑΕ ΑΝΩΝΥΜΗ ΕΜΠΟΡΙΚΗ ΚΑΤΑΣΚΕΥΑΣΤΙΚΗ
ΚΑΙ ΤΕΧΝΙΚΗ ΕΤΑΙΡΕΙΑ ΦΥΣΙΚΟΥ ΑΕΡΙΟΥ
Λ. ΚΗΦΙΣΙΑΣ 209 ΜΑΡΟΥΣΙ 15124

ΘΕΣΗ
ΠΑΡΑΛΙΑ ΑΠΑΛΟΥ-ΝΕΟ Μ/R ΑΜΦΙΤΡΙΤΗΣ
ΔΗΜΟΣ ΑΛΕΞΑΝΔΡΟΥΠΟΛΗΣ - ΝΟΜΟΣ ΕΒΡΟΥ

ΓΡΑΦΕΙΟ ΜΕΛΕΤΩΝ
ΤΑΣΟΥΔΗΣ ΧΡΗΣΤΟΣ -ΤΟΠΟΓΡΑΦΙΚΗ Ο.Ε
ΣΜΥΡΝΗΣ 18 ΜΑΙΣΤΡΟΣ ΑΛΕΞΑΝΔΡΟΥΠΟΛΗ

ΘΕΜΑ ΣΧΕΔΙΟΥ
ΚΤΗΜΑΤΟΛΟΓΙΚΟ ΔΙΑΓΡΑΜΜΑ
ΧΕΡΣΑΙΟΥ ΤΜΗΜΑΤΟΣ ΑΓΩΓΟΥ


ΑΡΙΘΜΟΣ ΣΧΕΔΙΟΥ: 1
ΚΛΙΜΑΚΑ 1:1000
Προβολικό σύστημα ΕΓΣΑ 87

ΧΡΟΝΟΣ ΜΕΛΕΤΗΣ: ΑΥΓΟΥΣΤΟΣ 2014

ΥΠΟΓΡΑΦΗ
ΣΦΡΑΓΙΔΑ

Αρ. Οικ. 23320/18-12-2014
ΔΗ ΘΕΩΡΗΘΗ
Ο ΜΗΧ/ΚΟΣ
Ο ΤΜ/ΡΧΗΣ
Σ. ΤΣΙΑΝΤΟΥΛΗΣ

ΤΑΣΟΥΔΗΣ ΧΡΗΣΤΟΣ
ΤΟΠΟΓΡΑΦΟΣ ΜΗΧΑΝΙΚΟΣ

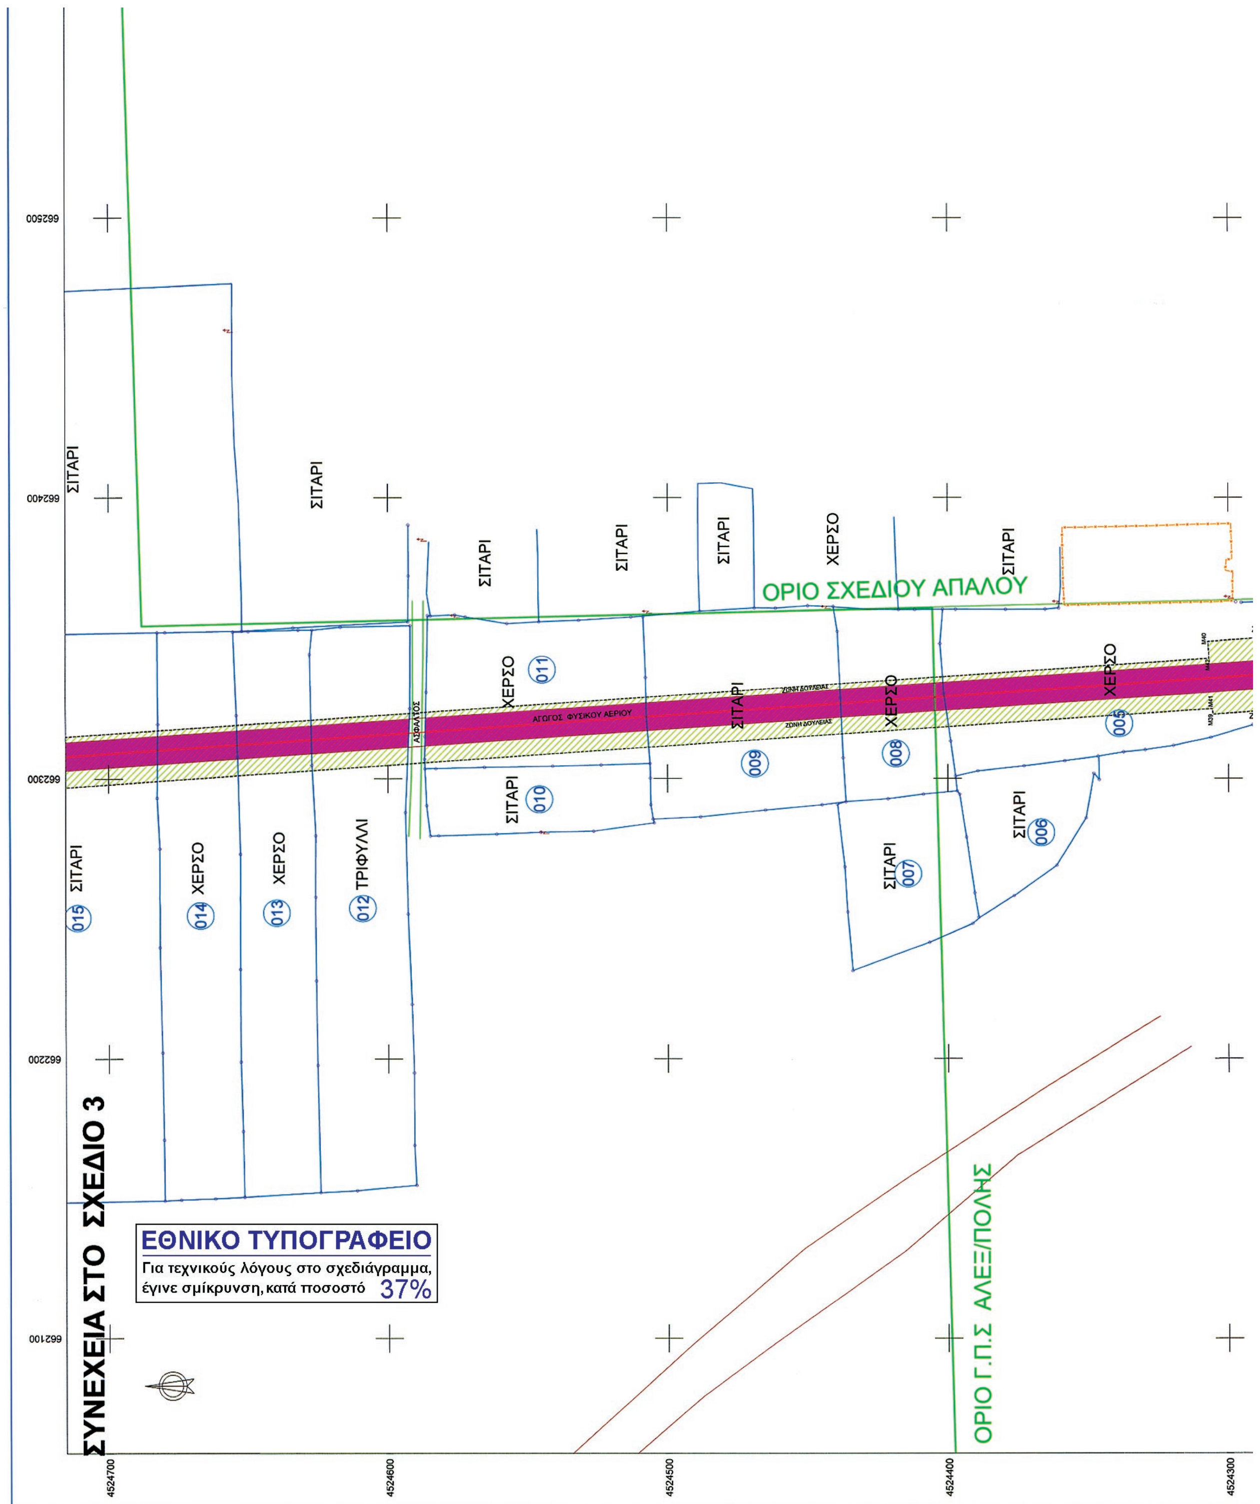
ΟΡΙΟ ΣΧΕΔΙΟΥ ΑΠΑΛΟΥ
ΟΡΙΟ Γ.Π.Σ ΑΛΕΞ/ΠΟΛΗΣ
ΣΥΝΕΧΕΙΑ ΣΤΟ ΣΧΕΔΙΟ 3
ΑΓΩΓΟΣ ΦΥΣΙΚΟΥ ΑΕΡΙΟΥ
ΖΩΝΗ ΔΟΥΛΕΙΑΣ
ΑΣΦΑΛΤΟΣ
ΣΙΤΑΡΙ
ΧΕΡΣΟ
ΤΡΙΦΥΛΛΙ
005
006
007
008
009
010
011
012
013
014
015
662500
662400
662300
662200
662100
4524700
4524600
4524500
4524400
4524300
ΕΘΝΙΚΟ ΤΥΠΟΓΡΑΦΕΙΟ
Για τεχνικούς λόγους στο σχεδιάγραμμα, έγινε σμίκρυνση, κατά ποσοστό 37%

ΖΩΝΗ ΔΟΥΛΕΙΑΣ 10 Μ

Σημείο	X (m)	Y (m)	Σημείο	X (m)	Y (m)	Σημείο	X (m)	Y (m)
P13	662341.315	4524221.784	P14	662351.089	4524223.903	P15	662361.083	4524175.408
P16	662351.303	4524173.324	P45	662334.293	4524255.856	P51	662381.030	4524029.087
P54	662344.223	4524257.213	P58	662391.025	4524030.129			

ΖΩΝΗ ΕΡΓΑΣΙΑΣ 18 Μ


Σημείο	X (m)	Y (m)	Σημείο	X (m)	Y (m)	Σημείο	X (m)	Y (m)
M27	662390.242	4524073.564	M28	662364.777	4524068.315	M31	662372.851	4524029.139
M32	662398.316	4524034.387	M33	662374.810	4524029.542	M34	662392.440	4524033.176
M37	662326.288	4524255.647	M38	662352.228	4524257.422	M39	662322.876	4524305.531
M40	662348.816	4524307.305	M41	662324.872	4524305.667	M42	662342.830	4524306.896


ΑΓΩΓΟΣ ΦΥΣΙΚΟΥ ΑΕΡΙΟΥ


Σημείο	X (m)	Y (m)	Σημείο	X (m)	Y (m)	Σημείο	X (m)	Y (m)
Φ7	662386.028	4524029.608	Φ8	662354.680	4524181.709	Φ9	662339.258	4524256.534

ΔΙΑΝΟΜΗ ΠΙΝΑΚΙΔΩΝ

ΥΠΟΜΝΗΜΑ

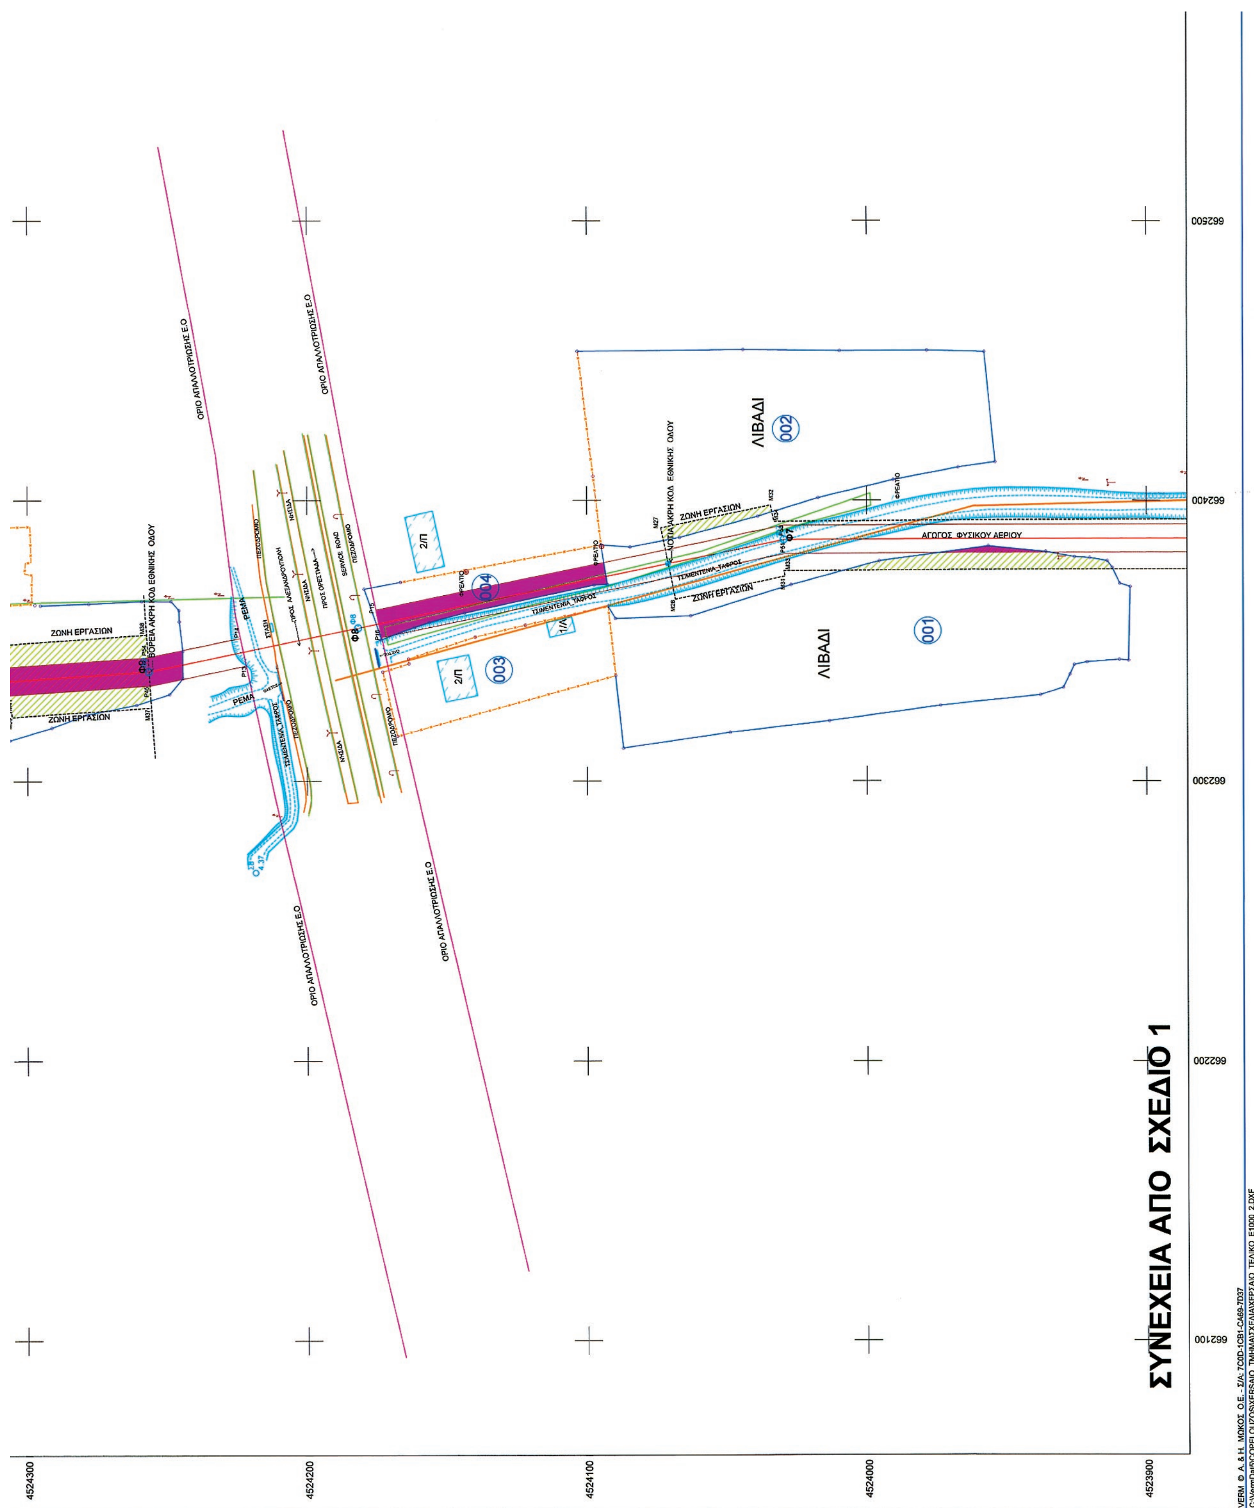
ΣΥΝΕΧΕΙΑ ΑΠΟ ΣΧΕΔΙΟ 1
ΛΙΒΑΔΙ
001
ΛΙΒΑΔΙ
002
003
004
2/Π
2/Π
1/Λ
ΑΓΩΓΟΣ ΦΥΣΙΚΟΥ ΑΕΡΙΟΥ
ΖΩΝΗ ΕΡΓΑΣΙΩΝ
ΖΩΝΗ ΕΡΓΑΣΙΩΝ
ΖΩΝΗ ΕΡΓΑΣΙΩΝ
ΖΩΝΗ ΕΡΓΑΣΙΩΝ
ΤΣΙΜΕΝΤΕΝΙΑ ΤΑΦΡΟΣ
ΝΟΤΙΑ ΑΚΡΗ ΚΟΔ ΕΘΝΙΚΗΣ ΟΔΟΥ
ΒΟΡΕΙΑ ΑΚΡΗ ΚΟΔ ΕΘΝΙΚΗΣ ΟΔΟΥ
ΟΡΙΟ ΑΠΑΛΛΟΤΡΙΩΣΗΣ Ε.Ο
ΟΡΙΟ ΑΠΑΛΛΟΤΡΙΩΣΗΣ Ε.Ο
ΟΡΙΟ ΑΠΑΛΛΟΤΡΙΩΣΗΣ Ε.Ο
ΟΡΙΟ ΑΠΑΛΛΟΤΡΙΩΣΗΣ Ε.Ο
ΡΕΜΑ
ΡΕΜΑ
ΠΕΖΟΔΡΟΜΙΟ
662500
662400
662300
662200
662100
4524300
4524200
4524100
4524000
4523900

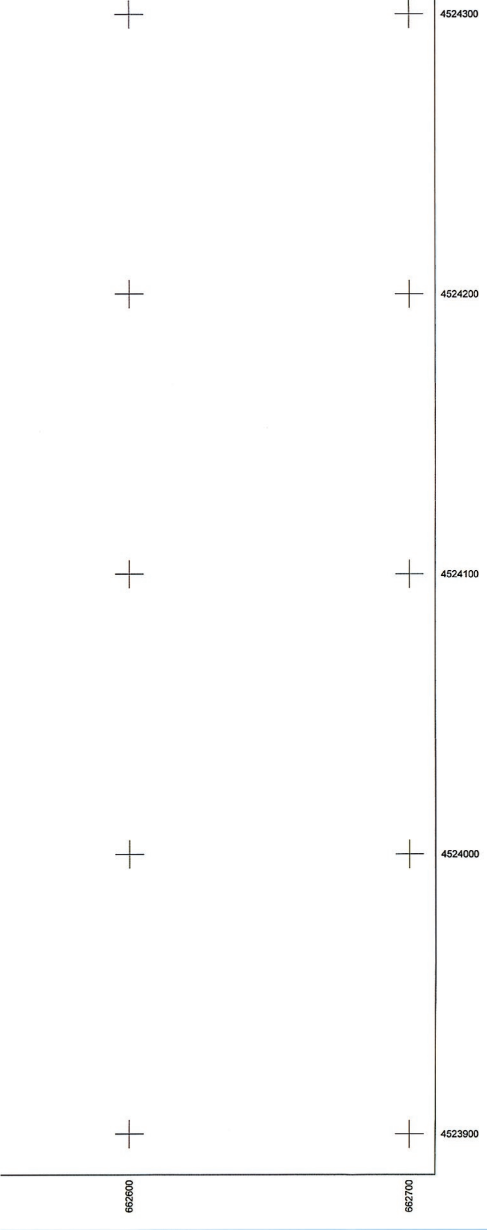

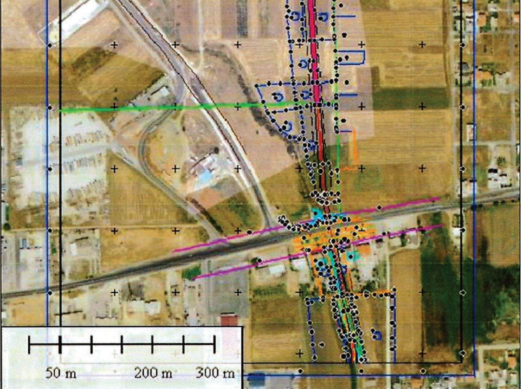

Ο ΑΥΞΩΝ ΑΡΙΘΜΟΣ ΚΑΘΕ ΑΓΡΟΤΕΜΑΧΙΟΥ ΠΟΥ ΦΑΙΝΕΤΑΙ ΣΤΟ ΤΟΠΟΓΡΑΦΙΚΟ ΔΙΑΓΡΑΜΜΑ ΕΙΝΑΙ Ο ΙΔΙΟΣ ΜΕ ΤΟΝ ΑΡΙΘΜΟ ΤΟΥ ΚΤΗΜΑΤΟΛΟΓΙΚΟΥ ΠΙΝΑΚΑ.ΔΗΛΑΔΗ ΟΙ ΑΡΙΘΜΟΙ ΙΔΙΟΚΤΗΣΙΩΝ ΣΤΟΝ ΚΤΗΜΑΤΟΛΟΓΙΚΟ ΠΙΝΑΚΑ ΚΑΙ ΤΟ ΚΤΗΜΑΤΟΛΟΓΙΚΟ ΔΙΑΓΡΑΜΜΑ ΤΑΥΤΙΖΟΝΤΑΙ.

ΜΗΚΗ ΑΓΩΓΟΥ

Φ4-Φ7 =899.617 Μ
Φ7-Φ9 =231.696 Μ
Φ9-Φ10=2834.07 Μ

ΜΗΚΗ ΑΓΩΓΟΥ /ΠΙΝΑΚΙΔΑ

ΑΡΙΘΜΟΣ ΣΧΕΔΙΟΥ	ΜΗΚΟΣ ΑΓΩΓΟΥ
ΣΧΕΔΙΟ 1	755.415 Μ
ΣΧΕΔΙΟ 2	835.845 Μ
ΣΧΕΔΙΟ 3	831.937 Μ
ΣΧΕΔΙΟ 4	831.938 Μ
ΣΧΕΔΙΟ 5	710.249 Μ

ΕΡΓΟ
ΑΝΕΞΑΡΤΗΤΟ ΣΥΣΤΗΜΑ ΦΥΣΙΚΟΥ ΑΕΡΙΟΥ
ΑΣΦΑ ΑΛΕΞΑΝΔΡΟΥΠΟΛΗΣ

ΦΟΡΕΑΣ ΕΡΓΟΥ
GASTRADE ΑΕ ΑΝΩΝΥΜΗ ΕΜΠΟΡΙΚΗ ΚΑΤΑΣΚΕΥΑΣΤΙΚΗ
ΚΑΙ ΤΕΧΝΙΚΗ ΕΤΑΙΡΕΙΑ ΦΥΣΙΚΟΥ ΑΕΡΙΟΥ
Λ. ΚΗΦΙΣΙΑΣ 209 ΜΑΡΟΥΣΙ 15124


ΘΕΣΗ
ΠΑΡΑΛΙΑ ΑΠΑΛΟΥ-ΝΕΟ Μ/R ΑΜΦΙΤΡΙΤΗΣ
ΔΗΜΟΣ ΑΛΕΞΑΝΔΡΟΥΠΟΛΗΣ - ΝΟΜΟΣ ΕΒΡΟΥ

ΓΡΑΦΕΙΟ ΜΕΛΕΤΩΝ
ΤΑΣΟΥΔΗΣ ΧΡΗΣΤΟΣ -ΤΟΠΟΓΡΑΦΙΚΗ Ο.Ε
ΣΜΥΡΝΗΣ 18 ΜΑΙΣΤΡΟΣ ΑΛΕΞΑΝΔΡΟΥΠΟΛΗ

ΘΕΜΑ ΣΧΕΔΙΟΥ	ΑΡΙΘΜΟΣ ΣΧΕΔΙΟΥ: 2
ΚΤΗΜΑΤΟΛΟΓΙΚΟ ΔΙΑΓΡΑΜΜΑ ΧΕΡΣΑΙΟΥ ΤΜΗΜΑΤΟΣ ΑΓΩΓΟΥ	ΚΛΙΜΑΚΑ 1:1000
	Προβολικό σύστημα ΕΓΣΑ 87


ΧΡΟΝΟΣ ΜΕΛΕΤΗΣ: ΑΥΓΟΥΣΤΟΣ 2014


ΥΠΟΓΡΑΦΗ	ΣΦΡΑΓΙΔΑ
Αρ. οικ. 23328/18-12-2014 ΕΦΟΡΗΘΗ Ο ΜΗΧ/ΚΟΣ Ο ΠΡΟΪΣΤΑΜΕΝΟΣ Σ. ΓΣΙΑΝΤΟΥΛΑΣ	ΤΑΣΟΥΔΗΣ ΧΡΗΣΤΟΣ ΤΟΠΟΓΡΑΦΟΣ ΜΗΧΑΝΙΚΟΣ

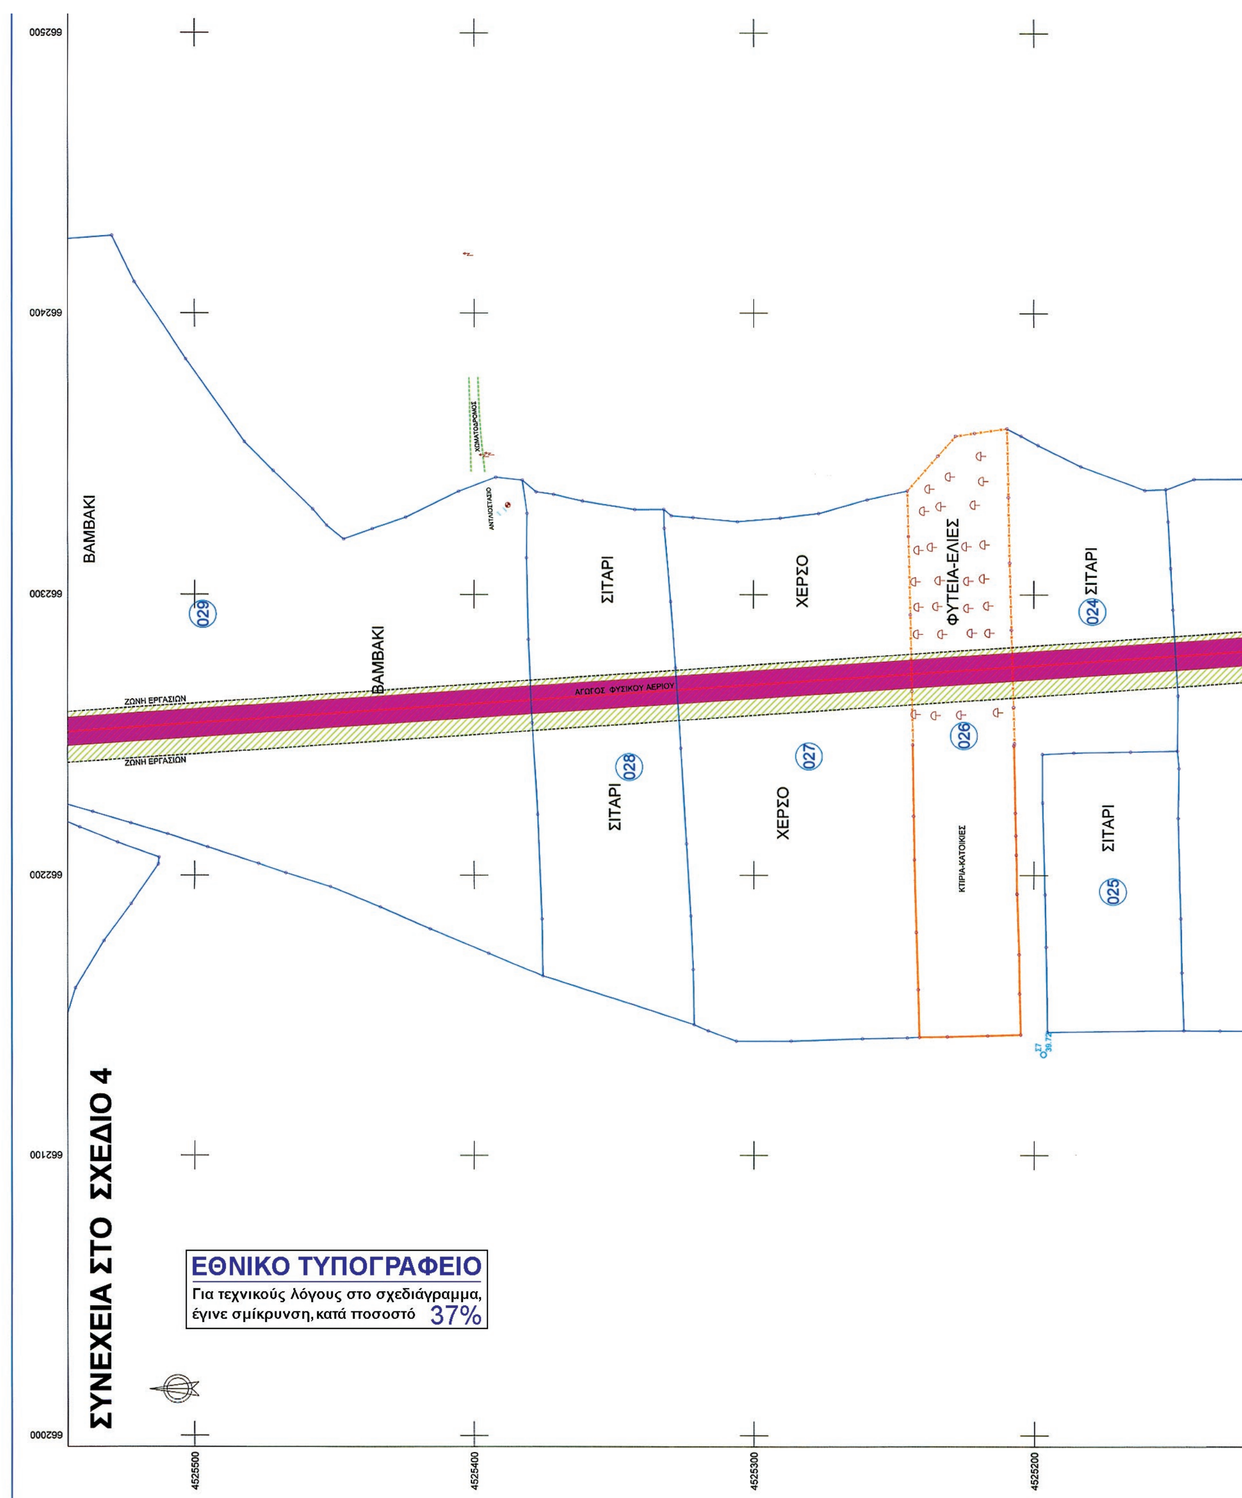

ΣΥΝΕΧΕΙΑ ΣΤΟ ΣΧΕΔΙΟ 4
ΒΑΜΒΑΚΙ
ΒΑΜΒΑΚΙ
ΣΙΤΑΡΙ
ΧΕΡΣΟ
ΦΥΤΕΙΑ-ΕΛΙΕΣ
ΣΙΤΑΡΙ
ΣΙΤΑΡΙ
ΧΕΡΣΟ
ΣΙΤΑΡΙ
ΖΩΝΗ ΕΡΓΑΣΙΩΝ
ΑΓΩΓΟΣ ΦΥΣΙΚΟΥ ΑΕΡΙΟΥ
ΖΩΝΗ ΕΡΓΑΣΙΩΝ
ΚΤΙΡΙΑ-ΚΑΤΟΙΚΙΕΣ
029
028
027
026
025
024
662500
662400
662300
662200
662100
662000
4525500
4525400
4525300
4525200
ΕΘΝΙΚΟ ΤΥΠΟΓΡΑΦΕΙΟ
Για τεχνικούς λόγους στο σχεδιάγραμμα, έγινε σμίκρυνση, κατά ποσοστό 37%



ΔΙΑΝΟΜΗ ΠΙΝΑΚΙΔΩΝ
5
4
2
1


ΥΠΟΜΝΗΜΑ
Πυλώνας υψηλής τάσης
Ελιά
Θάμνος
Ακακία
Γεώτρηση
Στύλος ΔΕΗ
Στύλος φωτισμού δ.
Στύλος διπλού φωτισμού
ΟΡΙΟ ΕΠΕΚΤΑΣΗΣ ΑΠΑΛΟΥ
ΧΩΜΑΤΟΔΡΟΜΟΣ
ΦΡΥΔΙ ΠΡΑΝΟΥΣ-ΡΕΜΑΤΟΣ
ΠΟΔΙ ΠΡΑΝΟΥΣ -ΡΕΜΑΤΟΣ
ΤΟΙΧΟΣ+ΚΑΓΚΕΛΟ
ΣΥΡΜΑΤΟΠΕΡΙΦΡΑΞΗ
ΖΩΝΗ ΕΡΓΑΣΙΩΝ
ΖΩΝΗ ΔΟΥΛΕΙΑΣ 10Μ
ΑΣΦΑΛΤΟΣ
ΑΓΩΓΟΣ ΔΕΥΥΑ
ΡΑΓΑ ΣΙΔΗΡΟΔΡΟΜΟΥ
ΟΡΙΟ ΑΠΑΛΛΟΤΡΙΩΣΗΣ
ΓΡΑΜΜΗ ΠΑΡΑΛΙΑΣ
ΓΡΑΜΜΗ ΑΙΓΙΑΛΟΥ
ΑΓΩΓΟΣ ΦΥΣΙΚΟΥ ΑΕΡΙΟΥ
ΥΠΑΡΧΩΝ ΑΓΩΓΟΣ Φ.Α 36" ΔΕΣΦΑ
ΓΡΑΜΜΗ ΔΕΗ 150 KV
ΟΡΙΟ ΒΙΟΠΑ ΑΛΕΞ/ΠΟΛΗΣ
ΟΡΙΟ ΓΠΣ ΑΛΕΞ/ΠΟΛΗΣ
ΑΚΤΟΓΡΑΜΜΗ
ΟΡΙΟ ΑΓΡΟΤΕΜΑΧΙΟΥ
1Ε/ΠΚ Αρ. Ορόφων/Ελενίτ /Πλακοσκεπή/Κεραμοσκεπή
ΚΤΙΡΙΟ
ΣΤΑΣΗ ΛΕΩΦΟΡΕΙΟΥ
ΖΩΝΗ ΔΟΥΛΕΙΑΣ
ΖΩΝΗ ΕΡΓΑΣΙΩΝ

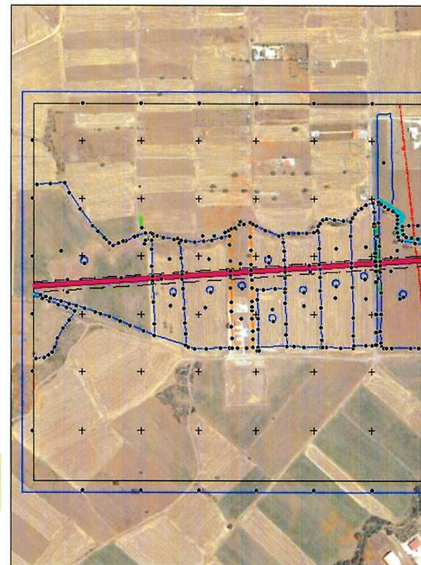

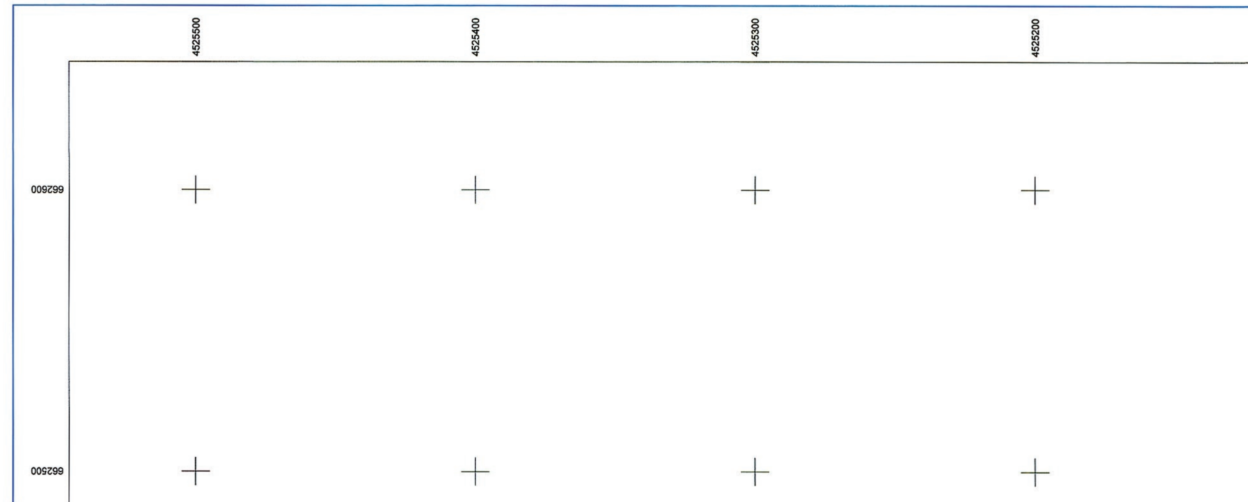
4525500
4525400
4525300
4525200
662600
662500

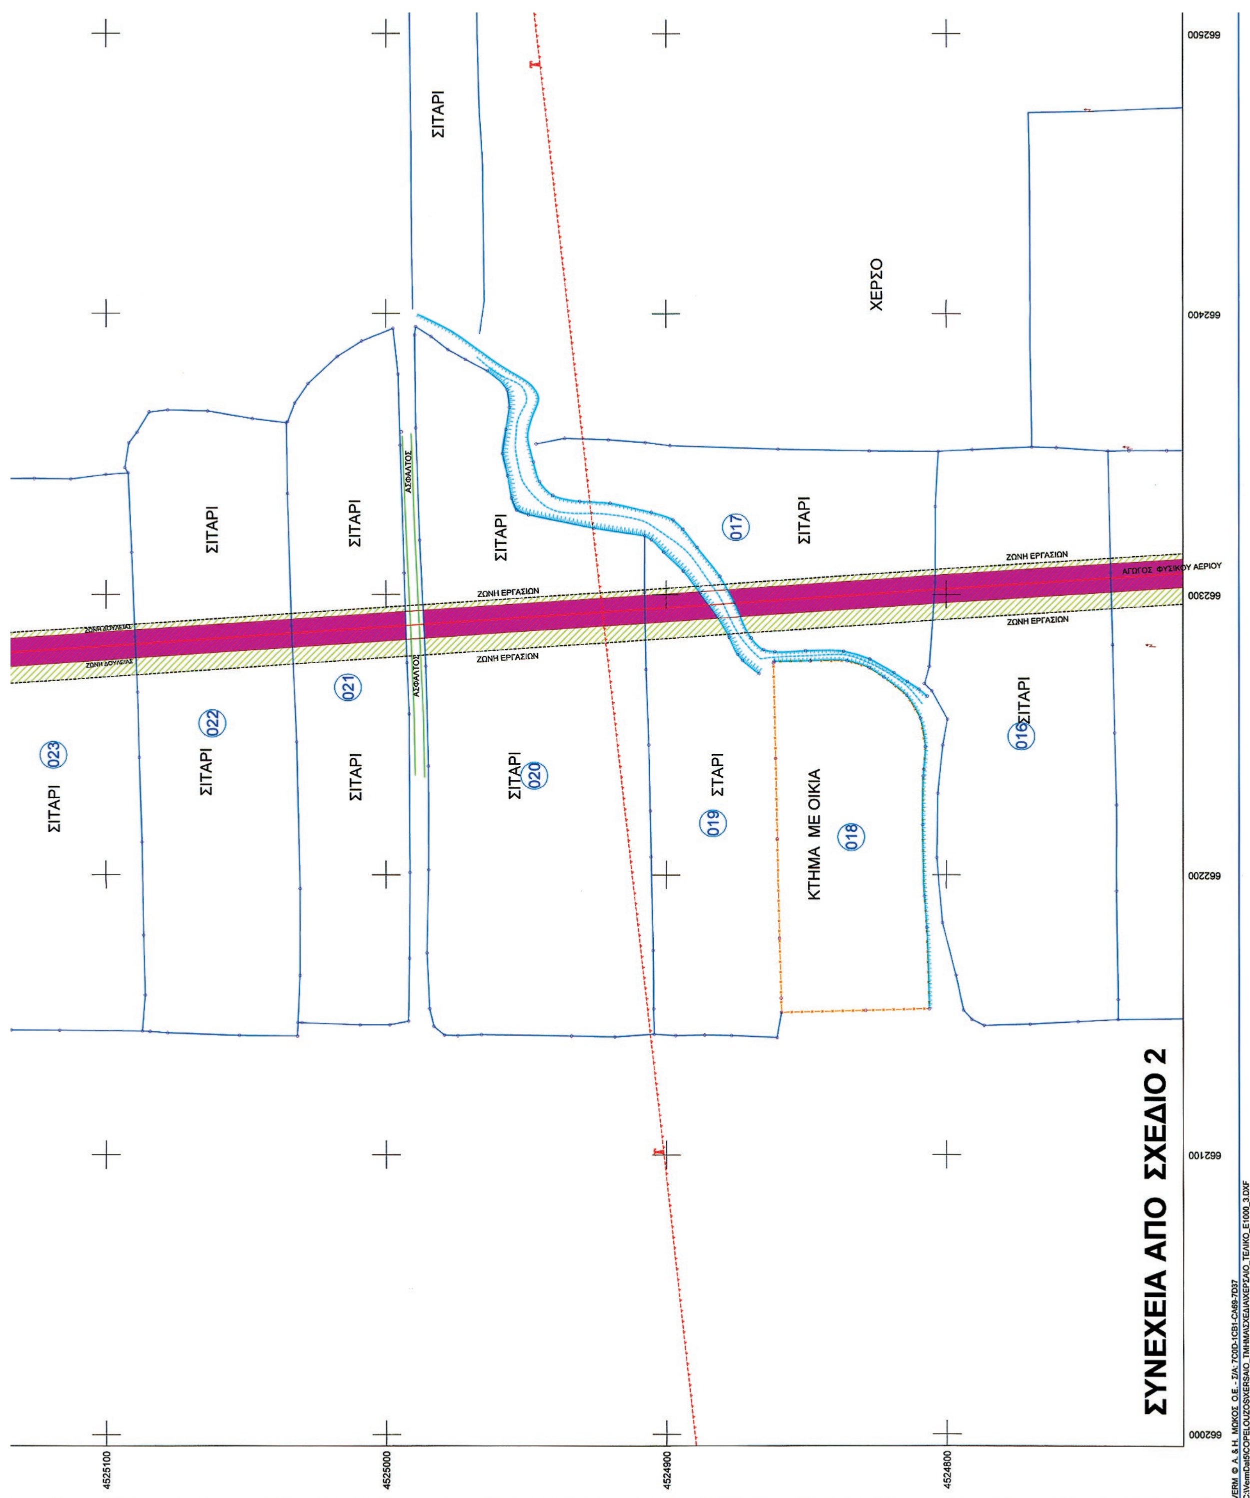
ΣΥΝΕΧΕΙΑ ΑΠΟ ΣΧΕΔΙΟ 2
ΣΙΤΑΡΙ
ΧΕΡΣΟ
ΣΙΤΑΡΙ
ΣΙΤΑΡΙ
ΣΙΤΑΡΙ
ΣΙΤΑΡΙ
017
ΖΩΝΗ ΕΡΓΑΣΙΩΝ
ΑΓΩΓΟΣ ΦΥΣΙΚΟΥ ΑΕΡΙΟΥ
ΑΣΦΑΛΤΟΣ
021
022
023
ΣΙΤΑΡΙ
020
019
ΣΤΑΡΙ
ΚΤΗΜΑ ΜΕ ΟΙΚΙΑ
018
016
662500
662400
662300
662200
662100
662000
4525100
4525000
4524900
4524800

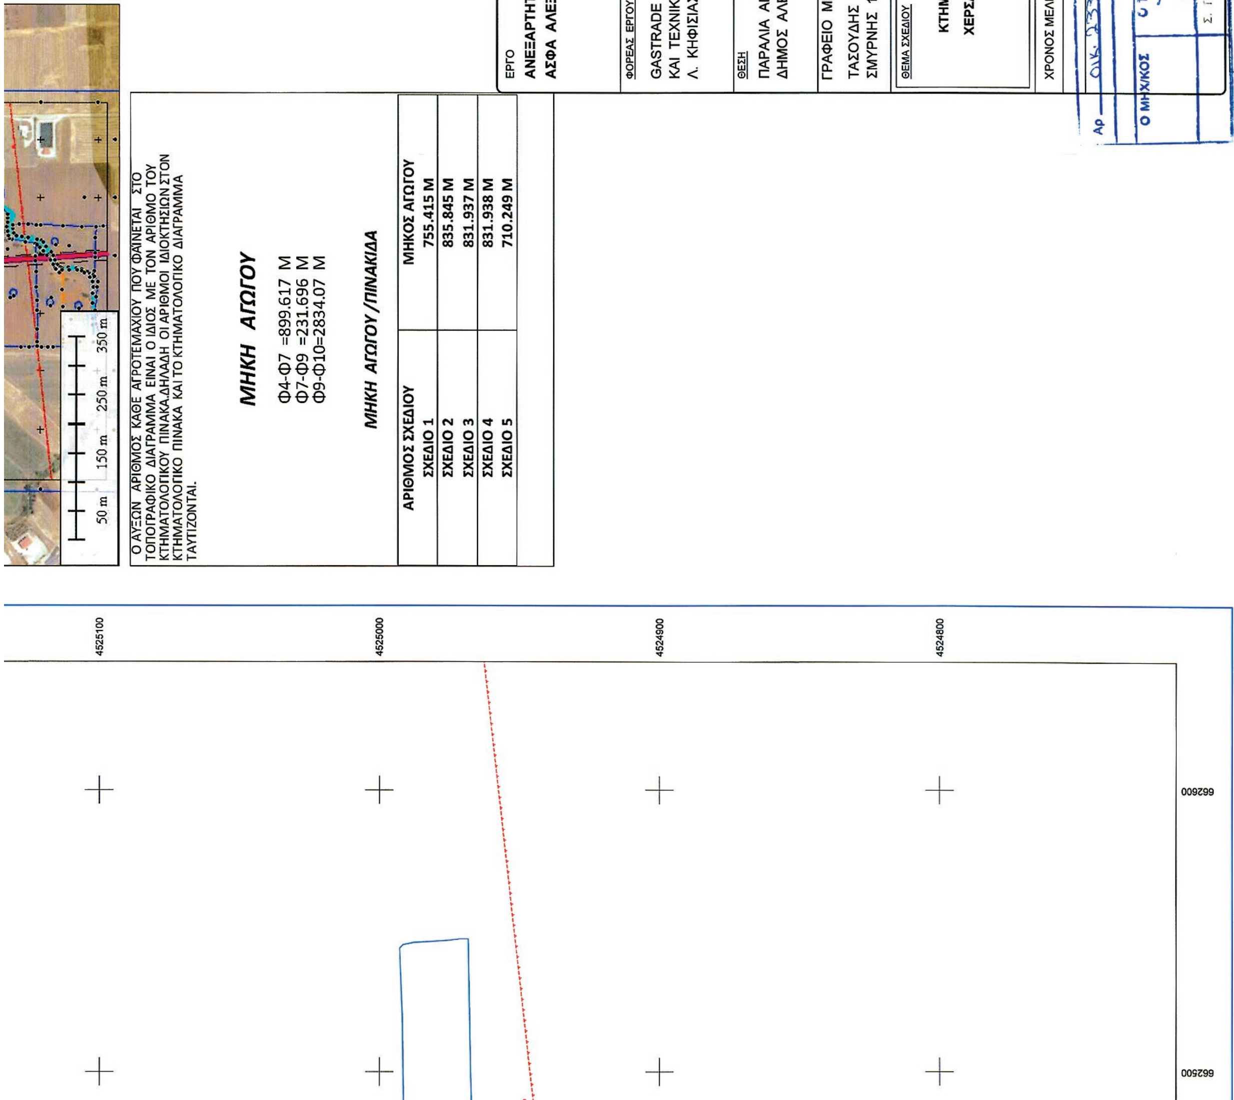
ΕΡΓΟ
ΑΝΕΞΑΡΤΗΤΟ ΣΥΣΤΗΜΑ ΦΥΣΙΚΟΥ ΑΕΡΙΟΥ
ΑΣΦΑ ΑΛΕΞΑΝΔΡΟΥΠΟΛΗΣ
ΦΟΡΕΑΣ ΕΡΓΟΥ
GASTRADE ΑΕ ΑΝΩΝΥΜΗ ΕΜΠΟΡΙΚΗ ΚΑΤΑΣΚΕΥΑΣΤΙΚΗ
ΚΑΙ ΤΕΧΝΙΚΗ ΕΤΑΙΡΕΙΑ ΦΥΣΙΚΟΥ ΑΕΡΙΟΥ
Λ. ΚΗΦΙΣΙΑΣ 209 ΜΑΡΟΥΣΙ 15124
ΘΕΣΗ
ΠΑΡΑΛΙΑ ΑΠΑΛΟΥ-ΝΕΟ Μ/R ΑΜΦΙΤΡΙΤΗΣ
ΔΗΜΟΣ ΑΛΕΞΑΝΔΡΟΥΠΟΛΗΣ - ΝΟΜΟΣ ΕΒΡΟΥ
ΓΡΑΦΕΙΟ ΜΕΛΕΤΩΝ
ΤΑΣΟΥΔΗΣ ΧΡΗΣΤΟΣ -ΤΟΠΟΓΡΑΦΙΚΗ Ο.Ε
ΣΜΥΡΝΗΣ 18 ΜΑΙΣΤΡΟΣ ΑΛΕΞΑΝΔΡΟΥΠΟΛΗ
ΘΕΜΑ ΣΧΕΔΙΟΥ
ΚΤΗΜΑΤΟΛΟΓΙΚΟ ΔΙΑΓΡΑΜΜΑ
ΧΕΡΣΑΙΟΥ ΤΜΗΜΑΤΟΣ ΑΓΩΓΟΥ
ΑΡΙΘΜΟΣ ΣΧΕΔΙΟΥ 3
ΚΛΙΜΑΚΑ
1:1000
Προβολικό σύστημα ΕΓΣΑ 87
ΧΡΟΝΟΣ ΜΕΛΕΤΗΣ: ΑΥΓΟΥΣΤΟΣ 2014
ΥΠΟΓΡΑΦΗ
ΣΦΡΑΓΙΔΑ
Ο ΜΗΧ/ΚΟΣ
Ο ΑΥΞΩΝ ΑΡΙΘΜΟΣ ΚΑΘΕ ΑΓΡΟΤΕΜΑΧΙΟΥ ΠΟΥ ΦΑΙΝΕΤΑΙ ΣΤΟ ΤΟΠΟΓΡΑΦΙΚΟ ΔΙΑΓΡΑΜΜΑ ΕΙΝΑΙ Ο ΙΔΙΟΣ ΜΕ ΤΟΝ ΑΡΙΘΜΟ ΤΟΥ ΚΤΗΜΑΤΟΛΟΓΙΚΟΥ ΠΙΝΑΚΑ.ΔΗΛΑΔΗ ΟΙ ΑΡΙΘΜΟΙ ΙΔΙΟΚΤΗΣΙΩΝ ΣΤΟΝ ΚΤΗΜΑΤΟΛΟΓΙΚΟ ΠΙΝΑΚΑ ΚΑΙ ΤΟ ΚΤΗΜΑΤΟΛΟΓΙΚΟ ΔΙΑΓΡΑΜΜΑ ΤΑΥΤΙΖΟΝΤΑΙ.
50 m 150 m 250 m 350 m
ΜΗΚΗ ΑΓΩΓΟΥ
Φ4-Φ7 =899.617 Μ
Φ7-Φ9 =231.696 Μ
Φ9-Φ10=2834.07 Μ
ΜΗΚΗ ΑΓΩΓΟΥ /ΠΙΝΑΚΙΔΑ
ΑΡΙΘΜΟΣ ΣΧΕΔΙΟΥ | ΜΗΚΟΣ ΑΓΩΓΟΥ
ΣΧΕΔΙΟ 1 | 755.415 Μ
ΣΧΕΔΙΟ 2 | 835.845 Μ
ΣΧΕΔΙΟ 3 | 831.937 Μ
ΣΧΕΔΙΟ 4 | 831.938 Μ
ΣΧΕΔΙΟ 5 | 710.249 Μ
4525100
4525000
4524900
4524800
662600
662500

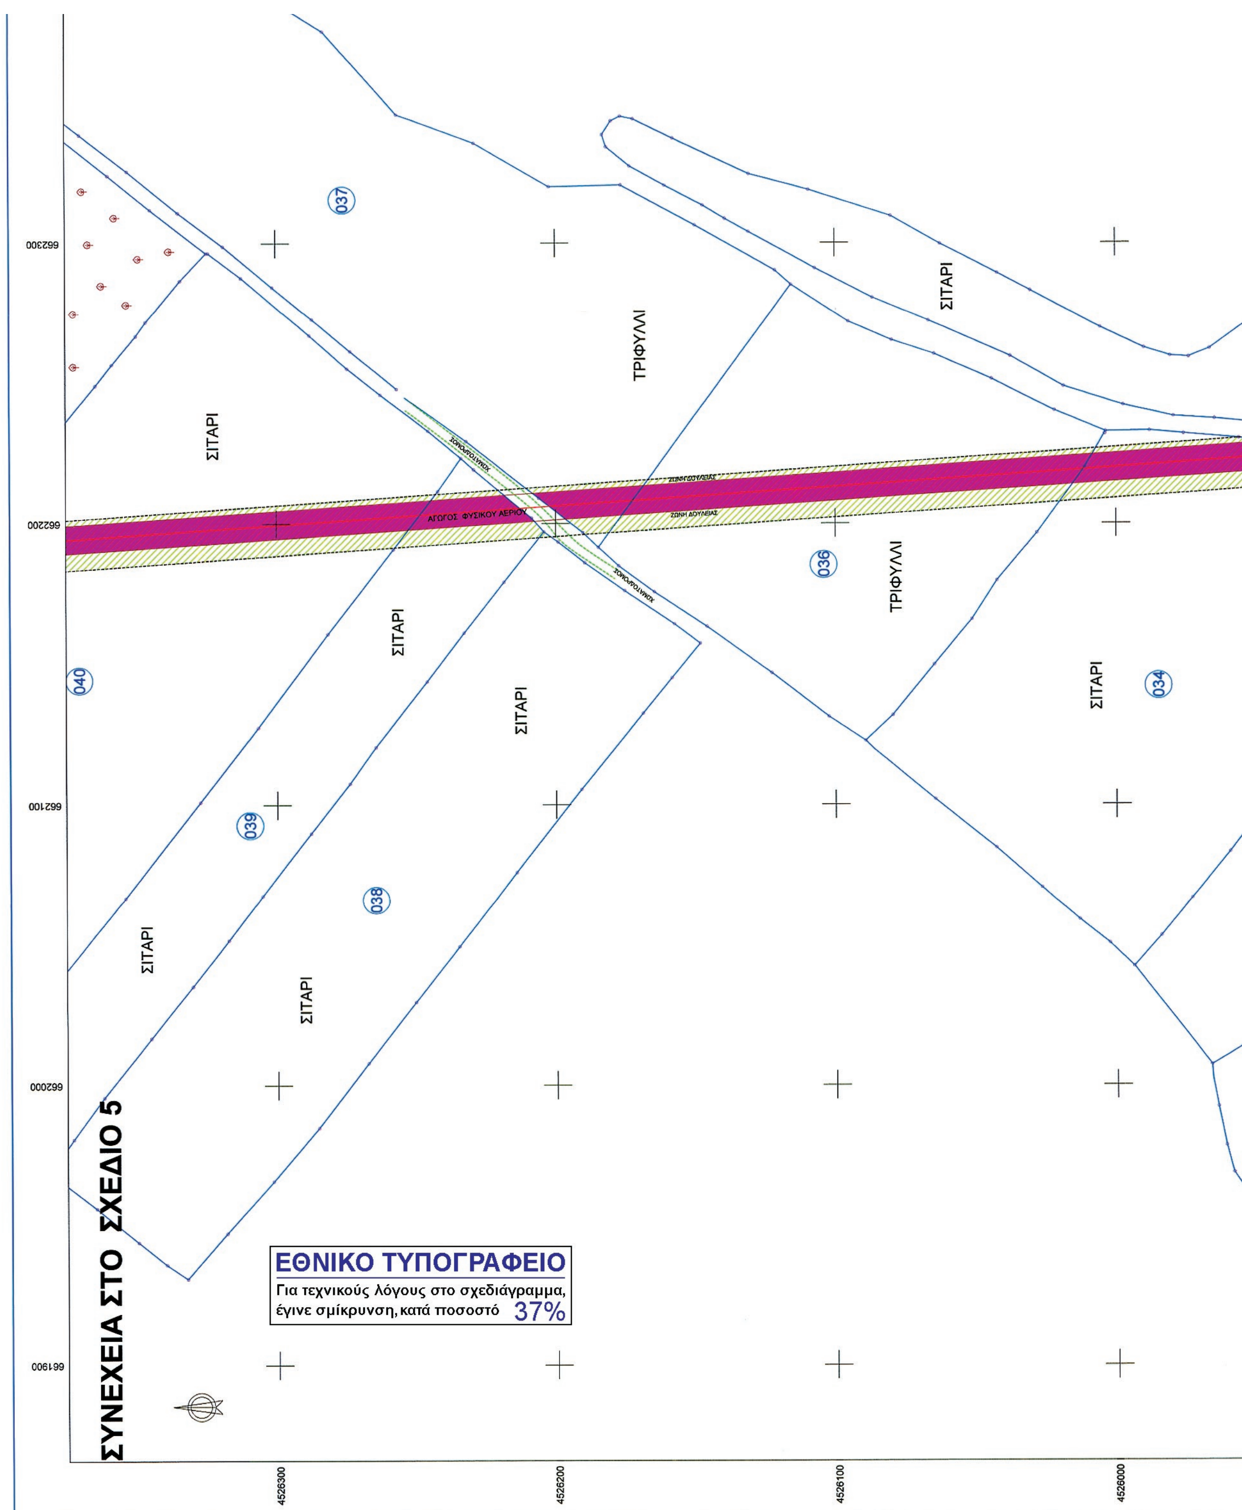

ΣΥΝΕΧΕΙΑ ΣΤΟ ΣΧΕΔΙΟ 5
ΕΘΝΙΚΟ ΤΥΠΟΓΡΑΦΕΙΟ
Για τεχνικούς λόγους στο σχεδιάγραμμα, έγινε σμίκρυνση, κατά ποσοστό 37%
ΑΓΩΓΟΣ ΦΥΣΙΚΟΥ ΑΕΡΙΟΥ
ΖΩΝΗ ΔΟΥΛΕΙΑΣ
ΣΙΤΑΡΙ
ΤΡΙΦΥΛΛΙ
037
036
034
040
039
038
662300
662200
662100
662000
661900
4526300
4526200
4526100
4526000


662400
662500
4526300
4526200
4526100
4526000


ΔΙΑΝΟΜΗ ΠΙΝΑΚΙΔΩΝ

5
4
3
2
1

ΥΠΟΜΝΗΜΑ

Πυλώνας υψηλής τάσης
Ελιά
Θάμνος
Ακακια
Γεώτρηση
Στύλος ΔΕΗ
Στύλος φωτισμού δ.
Στύλος διπλού φωτισμού
ΟΡΙΟ ΕΠΕΚΤΑΣΗΣ ΑΠΑΛΟΥ
ΧΩΜΑΤΟΔΡΟΜΟΣ
ΦΡΥΔΙ ΠΡΑΝΟΥΣ-ΡΕΜΑΤΟΣ
ΠΟΔΙ ΠΡΑΝΟΥΣ -ΡΕΜΑΤΟΣ
ΤΟΙΧΟΣ+ΚΑΓΚΕΛΟ
ΣΥΡΜΑΤΟΠΕΡΙΦΡΑΞΗ
ΖΩΝΗ ΕΡΓΑΣΙΩΝ
ΖΩΝΗ ΔΟΥΛΕΙΑΣ 10Μ
ΑΣΦΑΛΤΟΣ
ΑΓΩΓΟΣ ΔΕΥΥΑ
ΡΑΓΑ ΣΙΔΗΡΟΔΡΟΜΟΥ
ΟΡΙΟ ΑΠΑΛΛΟΤΡΙΩΣΗΣ
ΓΡΑΜΜΗ ΠΑΡΑΛΙΑΣ
ΓΡΑΜΜΗ ΑΙΓΙΑΛΟΥ
ΑΓΩΓΟΣ ΦΥΣΙΚΟΥ ΑΕΡΙΟΥ
ΥΠΑΡΧΩΝ ΑΓΩΓΟΣ Φ.Α 36" ΔΕΣΦΑ
ΓΡΑΜΜΗ ΔΕΗ 150 KV
ΟΡΙΟ ΒΙΟΠΑ ΑΛΕΞ/ΠΟΛΗΣ
ΟΡΙΟ ΓΠΣ ΑΛΕΞ/ΠΟΛΗΣ
ΑΚΤΟΓΡΑΜΜΗ
ΟΡΙΟ ΑΓΡΟΤΕΜΑΧΙΟΥ
1Ε/Π/Κ Αρ. Ορόφων/Ελενίτ /Πλακοσκεπή/Κεραμοσκεπή
ΚΤΙΡΙΟ
ΣΤΑΣΗ ΛΕΩΦΟΡΕΙΟΥ
ΖΩΝΗ ΔΟΥΛΕΙΑΣ
ΖΩΝΗ ΕΡΓΑΣΙΩΝ

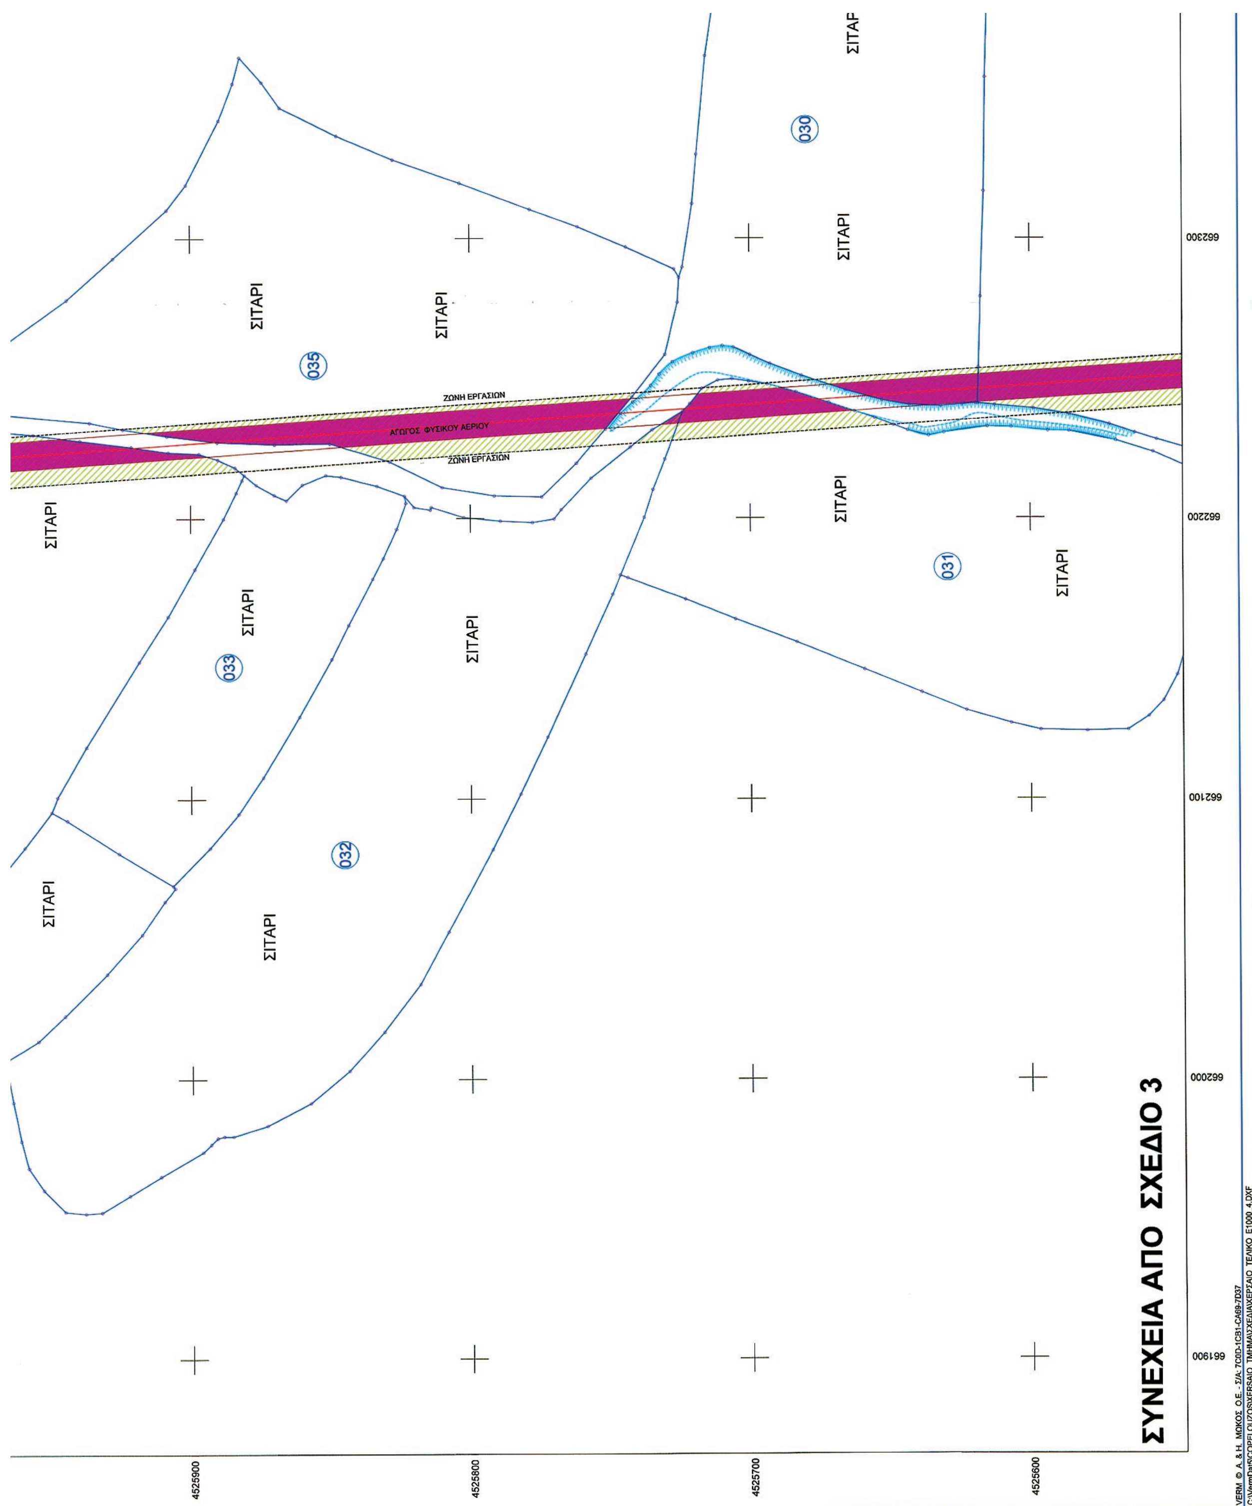
ΣΥΝΕΧΕΙΑ ΑΠΟ ΣΧΕΔΙΟ 3
ΖΩΝΗ ΕΡΓΑΣΙΩΝ
ΑΓΩΓΟΣ ΦΥΣΙΚΟΥ ΑΕΡΙΟΥ
ΖΩΝΗ ΕΡΓΑΣΙΩΝ
ΣΙΤΑΡΙ
030
031
032
033
035
662300
662200
662100
662000
661900
4525900
4525800
4525700
4525600

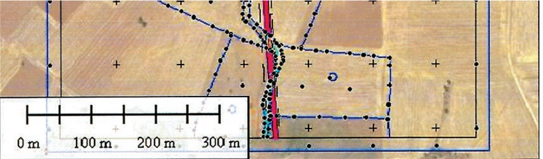

Ο ΑΥΞΩΝ ΑΡΙΘΜΟΣ ΚΑΘΕ ΑΓΡΟΤΕΜΑΧΙΟΥ ΠΟΥ ΦΑΙΝΕΤΑΙ ΣΤΟ ΤΟΠΟΓΡΑΦΙΚΟ ΔΙΑΓΡΑΜΜΑ ΕΙΝΑΙ Ο ΙΔΙΟΣ ΜΕ ΤΟΝ ΑΡΙΘΜΟ ΤΟΥ ΚΤΗΜΑΤΟΛΟΓΙΚΟΥ ΠΙΝΑΚΑ.ΔΗΛΑΔΗ ΟΙ ΑΡΙΘΜΟΙ ΙΔΙΟΚΤΗΣΙΩΝ ΣΤΟΝ ΚΤΗΜΑΤΟΛΟΓΙΚΟ ΠΙΝΑΚΑ ΚΑΙ ΤΟ ΚΤΗΜΑΤΟΛΟΓΙΚΟ ΔΙΑΓΡΑΜΜΑ ΤΑΥΤΙΖΟΝΤΑΙ.

ΜΗΚΗ ΑΓΩΓΟΥ

Φ4-Φ7 =899.617 Μ
Φ7-Φ9 =231.696 Μ
Φ9-Φ10=2834.07 Μ

ΜΗΚΗ ΑΓΩΓΟΥ /ΠΙΝΑΚΙΔΑ

ΑΡΙΘΜΟΣ ΣΧΕΔΙΟΥ	ΜΗΚΟΣ ΑΓΩΓΟΥ
ΣΧΕΔΙΟ 1	755.415 Μ
ΣΧΕΔΙΟ 2	835.845 Μ
ΣΧΕΔΙΟ 3	831.937 Μ
ΣΧΕΔΙΟ 4	831.938 Μ
ΣΧΕΔΙΟ 5	710.249 Μ

ΕΡΓΟ
ΑΝΕΞΑΡΤΗΤΟ ΣΥΣΤΗΜΑ ΦΥΣΙΚΟΥ ΑΕΡΙΟΥ
ΑΣΦΑ ΑΛΕΞΑΝΔΡΟΥΠΟΛΗΣ

ΦΟΡΕΑΣ ΕΡΓΟΥ
GASTRADE ΑΕ ΑΝΩΝΥΜΗ ΕΜΠΟΡΙΚΗ ΚΑΤΑΣΚΕΥΑΣΤΙΚΗ
ΚΑΙ ΤΕΧΝΙΚΗ ΕΤΑΙΡΕΙΑ ΦΥΣΙΚΟΥ ΑΕΡΙΟΥ
Λ. ΚΗΦΙΣΙΑΣ 209 ΜΑΡΟΥΣΙ 15124

ΘΕΣΗ
ΠΑΡΑΛΙΑ ΑΠΑΛΟΥ-ΝΕΟ Μ/R ΑΜΦΙΤΡΙΤΗΣ
ΔΗΜΟΣ ΑΛΕΞΑΝΔΡΟΥΠΟΛΗΣ - ΝΟΜΟΣ ΕΒΡΟΥ

ΓΡΑΦΕΙΟ ΜΕΛΕΤΩΝ
ΤΑΣΟΥΔΗΣ ΧΡΗΣΤΟΣ -ΤΟΠΟΓΡΑΦΙΚΗ Ο.Ε
ΣΜΥΡΝΗΣ 18 ΜΑΙΣΤΡΟΣ ΑΛΕΞΑΝΔΡΟΥΠΟΛΗ


ΘΕΜΑ ΣΧΕΔΙΟΥ
ΚΤΗΜΑΤΟΛΟΓΙΚΟ ΔΙΑΓΡΑΜΜΑ
ΧΕΡΣΑΙΟΥ ΤΜΗΜΑΤΟΣ ΑΓΩΓΟΥ


ΑΡΙΘΜΟΣ ΣΧΕΔΙΟΥ 4
ΚΛΙΜΑΚΑ 1:1000
Προβολικό σύστημα ΕΓΣΑ 87

ΧΡΟΝΟΣ ΜΕΛΕΤΗΣ: ΑΥΓΟΥΣΤΟΣ 2014

ΥΠΟΓΡΑΦΗ
ΣΦΡΑΓΙΔΑ

Αρ. Οικ. 23328/18-12-2014
Ο ΜΗΧ/ΚΟΣ
ΕΘΕΩΡΗΘΗ
Ο ΠΡΟΪΣΤΑΜΕΝΟΣ

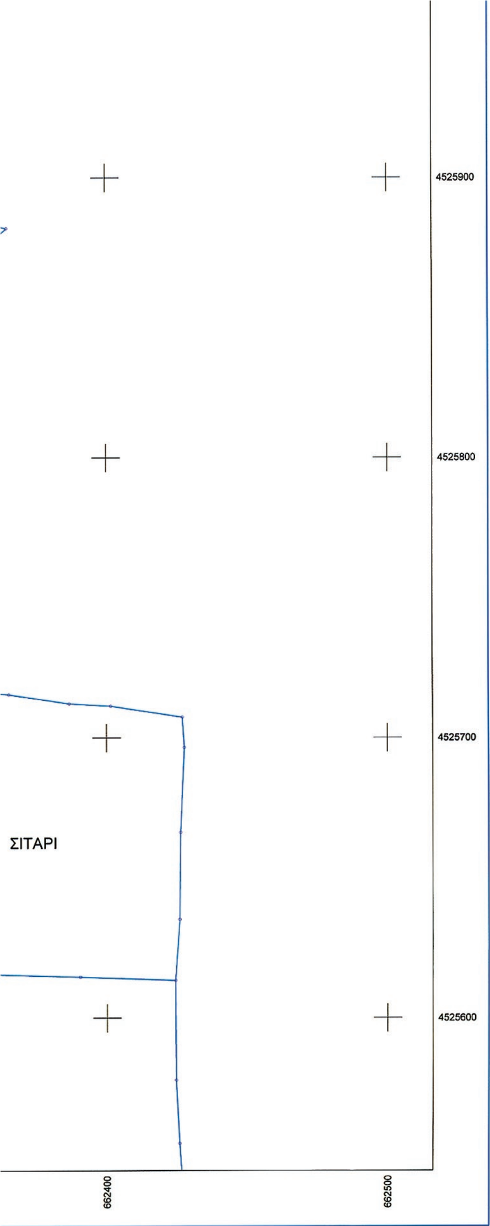

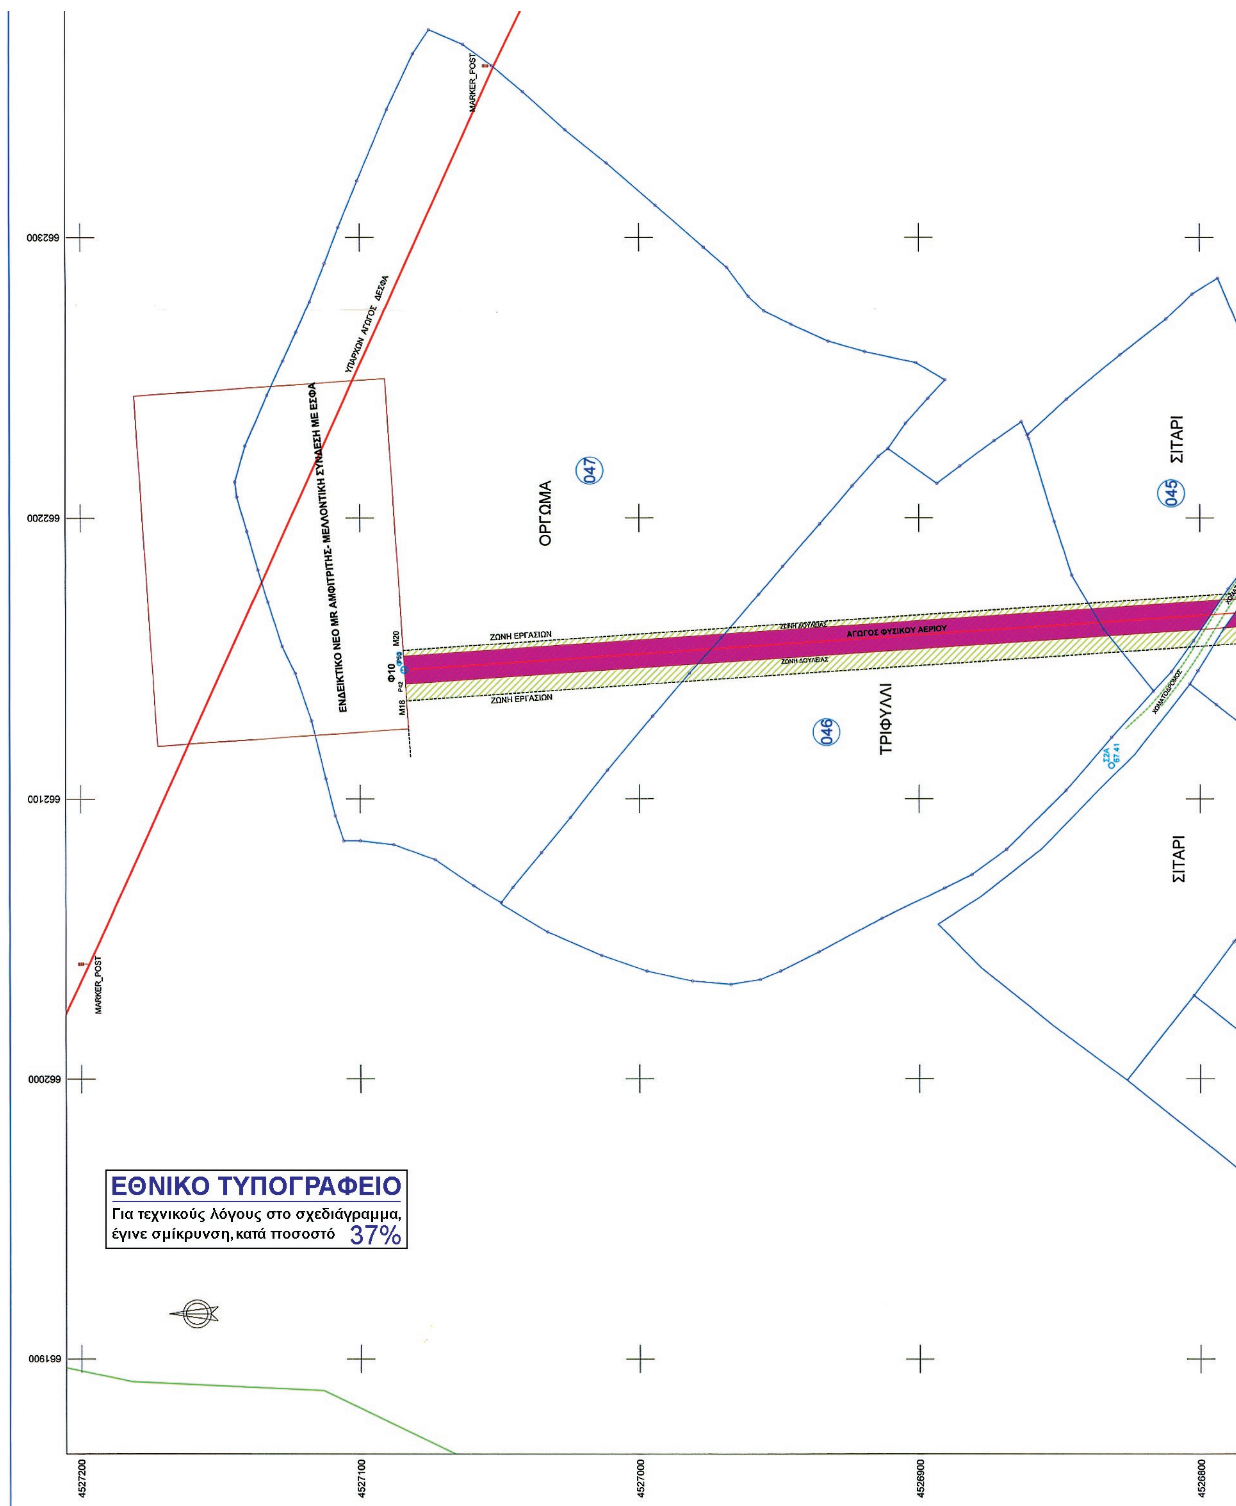
662300
662200
662100
662000
661900
MARKER_POST
ΥΠΑΡΧΩΝ ΑΓΩΓΟΣ ΔΕΣΦΑ
ΕΝΔΕΙΚΤΙΚΟ ΝΕΟ MR ΑΜΦΙΤΡΙΤΗΣ- ΜΕΛΛΟΝΤΙΚΗ ΣΥΝΔΕΣΗ ΜΕ ΕΣΦΑ
Φ10
M20
M18
ΖΩΝΗ ΕΡΓΑΣΙΩΝ
ΑΓΩΓΟΣ ΦΥΣΙΚΟΥ ΑΕΡΙΟΥ
ΖΩΝΗ ΔΟΥΛΕΙΑΣ
ΖΩΝΗ ΕΡΓΑΣΙΩΝ
047
ΟΡΓΩΜΑ
046
ΤΡΙΦΥΛΛΙ
045
ΣΙΤΑΡΙ
ΣΙΤΑΡΙ
ΧΩΜΑΤΟΔΡΟΜΟΣ
MARKER_POST
ΕΘΝΙΚΟ ΤΥΠΟΓΡΑΦΕΙΟ
Για τεχνικούς λόγους στο σχεδιάγραμμα,
έγινε σμίκρυνση, κατά ποσοστό 37%
4527200
4527100
4527000
4526900
4526800

662400
662500
4527200
4527100
4527000
4526900
4526800
OST
Φ14

ΖΩΝΗ ΔΟΥΛΕΙΑΣ 10 Μ								
Σημείο	X (m)	Y (m)	Σημείο	X (m)	Y (m)	Σημείο	X (m)	Y (m)
P42	662140.872	4527083.658	P53	662150.849	4527084.340			

ΖΩΝΗ ΕΡΓΑΣΙΑΣ 18 Μ								
Σημείο	X (m)	Y (m)	Σημείο	X (m)	Y (m)	Σημείο	X (m)	Y (m)
M18	662134.886	4527083.249	M20	662152.844	4527084.477			


ΑΓΩΓΟΣ ΦΥΣΙΚΟΥ ΑΕΡΙΟΥ								
Σημείο	X (m)	Y (m)	Σημείο	X (m)	Y (m)	Σημείο	X (m)	Y (m)
Φ10	662145.861	4527083.999						


ΔΙΑΝΟΜΗ ΠΙΝΑΚΙΔΩΝ

5
4
3
2
1

ΥΠΟΜΝΗΜΑ

Πυλώνας υψηλής τάσης
Ελιά
Θάμνος
Ακακια
Γεώτρηση
Στύλος ΔΕΗ
Στύλος φωτισμού δ.
Στύλος διπλού φωτισμού
ΟΡΙΟ ΕΠΕΚΤΑΣΗΣ ΑΠΑΛΟΥ
ΧΩΜΑΤΟΔΡΟΜΟΣ
ΦΡΥΔΙ ΠΡΑΝΟΥΣ-ΡΕΜΑΤΟΣ
ΠΟΔΙ ΠΡΑΝΟΥΣ -ΡΕΜΑΤΟΣ
ΤΟΙΧΟΣ+ΚΑΓΚΕΛΟ
ΣΥΡΜΑΤΟΠΕΡΙΦΡΑΞΗ
ΖΩΝΗ ΕΡΓΑΣΙΩΝ
ΖΩΝΗ ΔΟΥΛΕΙΑΣ 10Μ
ΑΣΦΑΛΤΟΣ
ΑΓΩΓΟΣ ΔΕΥΥΑ
ΡΑΓΑ ΣΙΔΗΡΟΔΡΟΜΟΥ
ΟΡΙΟ ΑΠΑΛΛΟΤΡΙΩΣΗΣ
ΓΡΑΜΜΗ ΠΑΡΑΛΙΑΣ
ΓΡΑΜΜΗ ΑΙΓΙΑΛΟΥ
ΑΓΩΓΟΣ ΦΥΣΙΚΟΥ ΑΕΡΙΟΥ
ΥΠΑΡΧΩΝ ΑΓΩΓΟΣ Φ.Α 36" ΔΕΣΦΑ
ΓΡΑΜΜΗ ΔΕΗ 150 KV
ΟΡΙΟ ΒΙΟΠΑ ΑΛΕΞ/ΠΟΛΗΣ
ΟΡΙΟ ΓΠΣ ΑΛΕΞ/ΠΟΛΗΣ
ΑΚΤΟΓΡΑΜΜΗ
ΟΡΙΟ ΑΓΡΟΤΕΜΑΧΙΟΥ
1Ε/Π/Κ Αρ. Ορόφων/Ελενίτ /Πλακοσκεπή/Κεραμοσκεπή
ΚΤΙΡΙΟ
ΣΤΑΣΗ ΛΕΩΦΟΡΕΙΟΥ
ΖΩΝΗ ΔΟΥΛΕΙΑΣ
ΖΩΝΗ ΕΡΓΑΣΙΩΝ

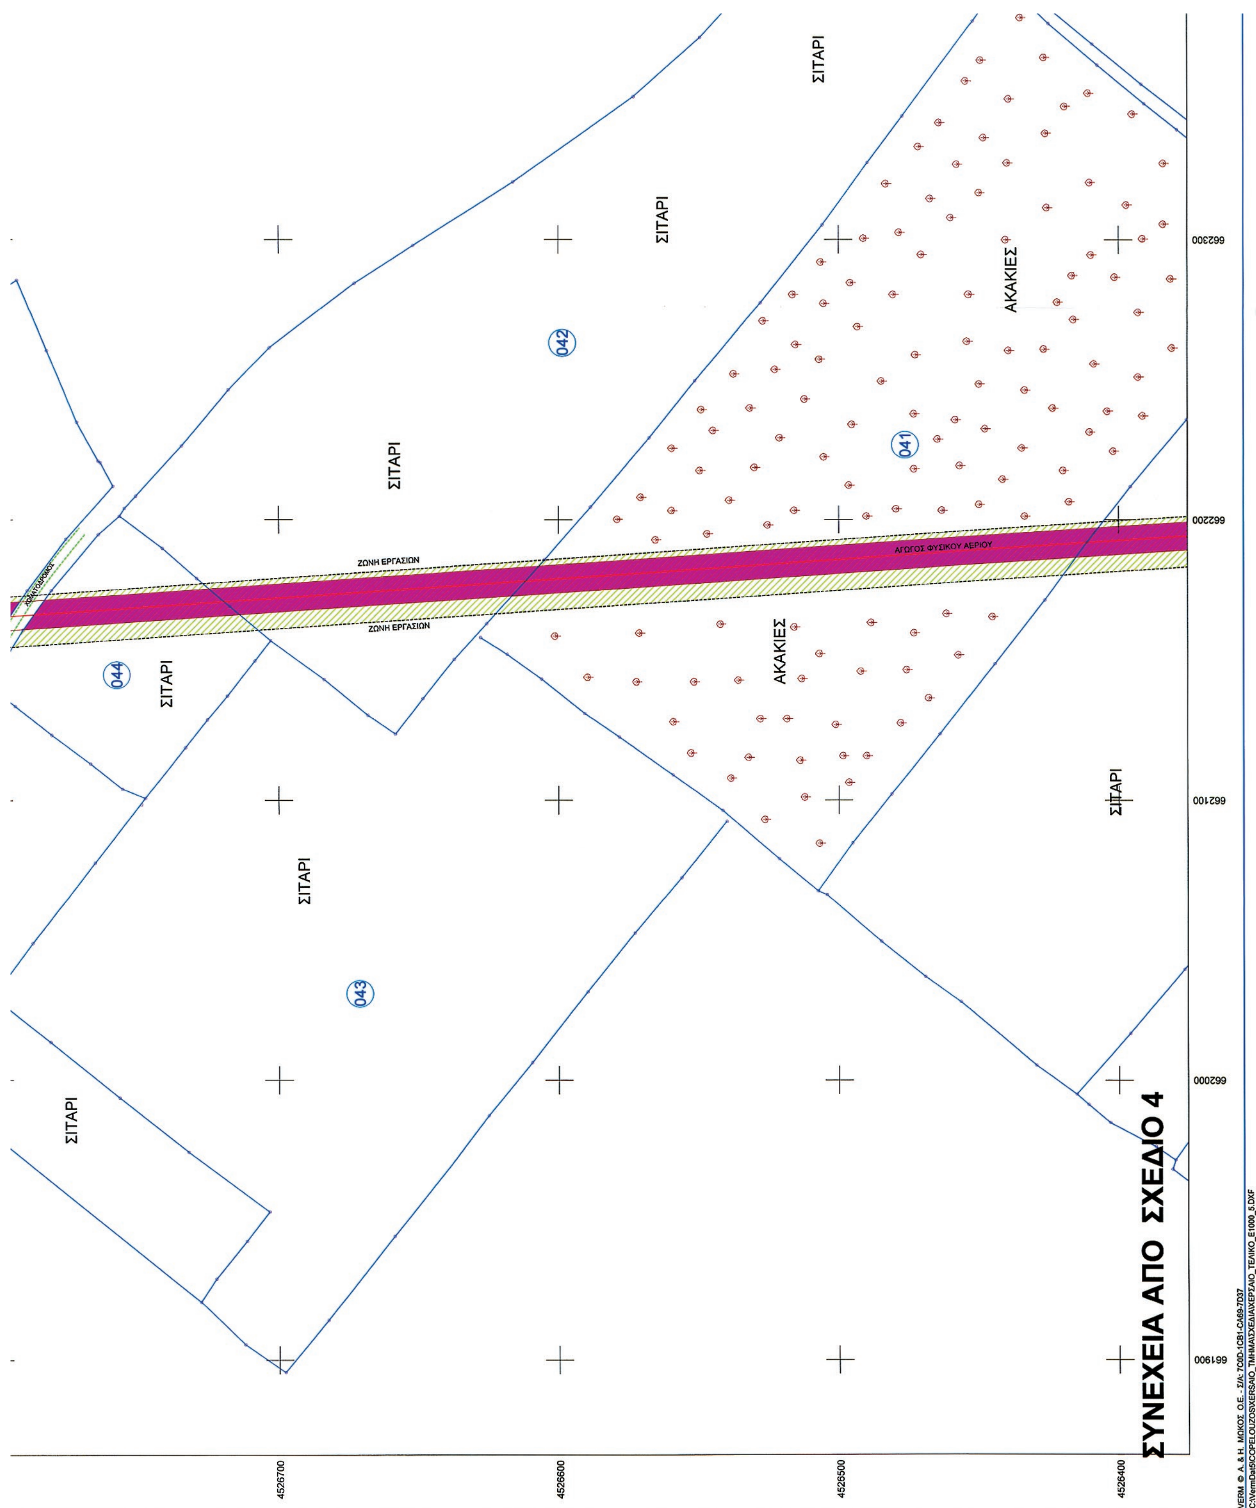
ΣΙΤΑΡΙ
ΣΙΤΑΡΙ
ΣΙΤΑΡΙ
ΣΙΤΑΡΙ
ΣΙΤΑΡΙ
ΣΙΤΑΡΙ
ΣΙΤΑΡΙ
ΑΚΑΚΙΕΣ
ΑΚΑΚΙΕΣ
041
042
043
044
ΖΩΝΗ ΕΡΓΑΣΙΩΝ
ΖΩΝΗ ΕΡΓΑΣΙΩΝ
ΑΓΩΓΟΣ ΦΥΣΙΚΟΥ ΑΕΡΙΟΥ
662300
662200
662100
662000
661900
4526700
4526600
4526500
4526400
ΣΥΝΕΧΕΙΑ ΑΠΟ ΣΧΕΔΙΟ 4

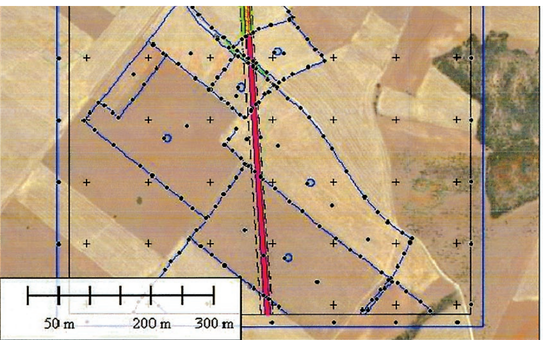

Ο ΑΥΞΩΝ ΑΡΙΘΜΟΣ ΚΑΘΕ ΑΓΡΟΤΕΜΑΧΙΟΥ ΠΟΥ ΦΑΙΝΕΤΑΙ ΣΤΟ ΤΟΠΟΓΡΑΦΙΚΟ ΔΙΑΓΡΑΜΜΑ ΕΙΝΑΙ Ο ΙΔΙΟΣ ΜΕ ΤΟΝ ΑΡΙΘΜΟ ΤΟΥ ΚΤΗΜΑΤΟΛΟΓΙΚΟΥ ΠΙΝΑΚΑ.ΔΗΛΑΔΗ ΟΙ ΑΡΙΘΜΟΙ ΙΔΙΟΚΤΗΣΙΩΝ ΣΤΟΝ ΚΤΗΜΑΤΟΛΟΓΙΚΟ ΠΙΝΑΚΑ ΚΑΙ ΤΟ ΚΤΗΜΑΤΟΛΟΓΙΚΟ ΔΙΑΓΡΑΜΜΑ ΤΑΥΤΙΖΟΝΤΑΙ.

ΜΗΚΗ ΑΓΩΓΟΥ

Φ4-Φ7 =899.617 Μ
Φ7-Φ9 =231.696 Μ
Φ9-Φ10=2834.07 Μ

ΜΗΚΗ ΑΓΩΓΟΥ /ΠΙΝΑΚΙΔΑ

ΑΡΙΘΜΟΣ ΣΧΕΔΙΟΥ	ΜΗΚΟΣ ΑΓΩΓΟΥ
ΣΧΕΔΙΟ 1	755.415 Μ
ΣΧΕΔΙΟ 2	835.845 Μ
ΣΧΕΔΙΟ 3	831.937 Μ
ΣΧΕΔΙΟ 4	831.938 Μ
ΣΧΕΔΙΟ 5	710.249 Μ

ΕΡΓΟ
ΑΝΕΞΑΡΤΗΤΟ ΣΥΣΤΗΜΑ ΦΥΣΙΚΟΥ ΑΕΡΙΟΥ
ΑΣΦΑ ΑΛΕΞΑΝΔΡΟΥΠΟΛΗΣ

ΦΟΡΕΑΣ ΕΡΓΟΥ
GASTRADE ΑΕ ΑΝΩΝΥΜΗ ΕΜΠΟΡΙΚΗ ΚΑΤΑΣΚΕΥΑΣΤΙΚΗ
ΚΑΙ ΤΕΧΝΙΚΗ ΕΤΑΙΡΕΙΑ ΦΥΣΙΚΟΥ ΑΕΡΙΟΥ
Λ. ΚΗΦΙΣΙΑΣ 209 ΜΑΡΟΥΣΙ 15124

ΘΕΣΗ
ΠΑΡΑΛΙΑ ΑΠΑΛΟΥ-ΝΕΟ Μ/R ΑΜΦΙΤΡΙΤΗΣ
ΔΗΜΟΣ ΑΛΕΞΑΝΔΡΟΥΠΟΛΗΣ - ΝΟΜΟΣ ΕΒΡΟΥ

ΓΡΑΦΕΙΟ ΜΕΛΕΤΩΝ
ΤΑΣΟΥΔΗΣ ΧΡΗΣΤΟΣ -ΤΟΠΟΓΡΑΦΙΚΗ Ο.Ε
ΣΜΥΡΝΗΣ 18 ΜΑΙΣΤΡΟΣ ΑΛΕΞΑΝΔΡΟΥΠΟΛΗ


ΘΕΜΑ ΣΧΕΔΙΟΥ
ΚΤΗΜΑΤΟΛΟΓΙΚΟ ΔΙΑΓΡΑΜΜΑ
ΧΕΡΣΑΙΟΥ ΤΜΗΜΑΤΟΣ ΑΓΩΓΟΥ

ΑΡΙΘΜΟΣ ΣΧΕΔΙΟΥ 5
ΚΛΙΜΑΚΑ 1:1000
Προβολικό σύστημα ΕΓΣΑ 87

ΧΡΟΝΟΣ ΜΕΛΕΤΗΣ: ΑΥΓΟΥΣΤΟΣ 2014

ΥΠΟΓΡΑΦΗ
ΣΦΡΑΓΙΔΑ

Ο ΜΗΧ/ΚΟΣ
Σ. ΤΣΙΑΝΤΟΥΛΑΣ

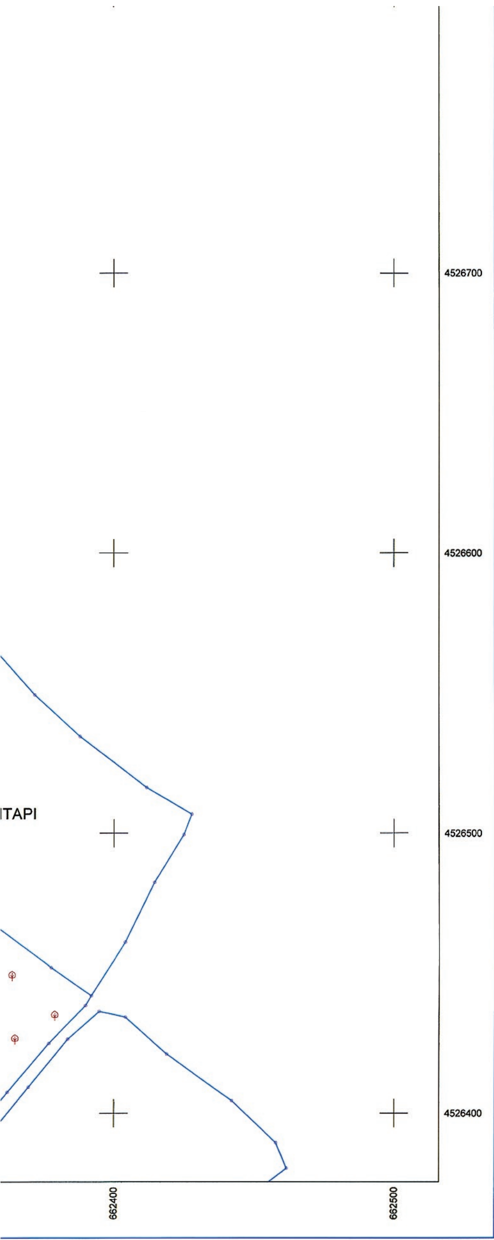



GASTRADE ΑΝΩΝΥΜΗ ΕΜΠΟΡΙΚΗ, ΚΑΤΑΣΚΕΥΑΣΤΙΚΗ ΚΑΙ ΤΕΧΝΙΚΗ ΕΤΑΙΡΕΙΑ ΦΥΣΙΚΟΥ ΑΕΡΙΟΥ

ΑΝΕΞΑΡΤΗΤΟ ΣΥΣΤΗΜΑ ΦΥΣΙΚΟΥ ΑΕΡΙΟΥ «ΑΣΦΑ» ΑΛΕΞΑΝΔΡΟΥΠΟΛΗΣ
ΧΕΡΣΑΙΟΣ ΑΓΩΓΟΣ ΦΥΣΙΚΟΥ ΑΕΡΙΟΥ

ΚΤΗΜΑΤΟΛΟΓΙΚΟΣ ΠΙΝΑΚΑΣ ΖΩΝΗΣ ΔΟΥΛΕΙΑΣ και ΕΡΓΑΣΙΑΣ (ΑΡΙΘΜΗΤΙΚΟΣ)

Αρ. οικ. 23328/18-12-2011

	ΕΘΕΩΡΗΘΗ
Ο ΜΗΧ/ΚΟΣ	Ο ΤΜ/ΡΧΗΣ
	Σ. ΤΣΙΑΝΤΟΥΛΑΣ

ΕΛΛΗΝΙΚΗ ΔΗΜΟΚΡΑΤΙΑ

ΓΑΣΟΥΔΗΣ ΧΡΗΣΤΟΣ
ΤΟΠΟΓΡΑΦΟΣ ΜΗΧΑΝΙΚΟΣ
ΑΜ ΤΕΕ 48058
Σμυρνης 18 Μαΐστρος Αλεξ/πολης
ΑΦΜ 03187638 ΔΟΥ ΑΛΕΞ/ΠΟΛΗΣ

gastrade

GASTRADE A.E.

ΑΝΕΞΑΡΤΗΤΟ ΣΥΣΤΗΜΑ ΦΥΣΙΚΟΥ ΑΕΡΙΟΥ «ΑΣΦΑ» ΑΛΕΞΑΝΔΡΟΥΠΟΛΗΣ
ΧΕΡΣΑΙΟΣ ΑΓΩΓΟΣ ΦΥΣΙΚΟΥ ΑΕΡΙΟΥ

ΔΙΑΔΡΟΜΗ ΑΓΩΓΟΥ ΦΥΣΙΚΟΥ ΑΕΡΙΟΥ ΣΤΗΝ ΠΕΡΙΟΧΗ: ΠΑΡΑΛΙΑ ΑΠΑΛΟΥ – ΝΕΟ Μ/Ρ ΑΜΦΙΤΡΙΤΗΣ ΣΤΟ ΔΗΜΟ ΑΛΕΞΑΝΔΡΟΥΠΟΛΗΣ ΤΟΥ ΝΟΜΟΥ ΕΒΡΟΥ

ΚΤΗΜΑΤΟΛΟΓΙΚΟΣ ΠΙΝΑΚΑΣ ΤΗΣ ΖΩΝΗΣ ΔΟΥΛΕΙΑΣ και ΕΡΓΑΣΙΑΣ
(ΧΩΡΙΣ ΤΙΜΕΣ)

ΣΗΜΕΙΩΣΗ: Οι θιγόμενες ιδιοκτησίες φαίνονται στα εξής πέντε (5) Κτηματολογικά Διαγράμματα

1) Κτηματολογικό διάγραμμα χερσαίου τμήματος αγωγού 1/5 κλίμακα 1:1000/ Θέση: Παραλία Απαλού – νέο Μ/Ρ Αμφιτρίτης
2) Κτηματολογικό διάγραμμα χερσαίου τμήματος αγωγού 2/5 κλίμακα 1:1000/ Θέση: Παραλία Απαλού – νέο Μ/Ρ Αμφιτρίτης
3) Κτηματολογικό διάγραμμα χερσαίου τμήματος αγωγού 3/5 κλίμακα 1:1000/ Θέση: Παραλία Απαλού – νέο Μ/Ρ Αμφιτρίτης
4) Κτηματολογικό διάγραμμα χερσαίου τμήματος αγωγού 4/5 κλίμακα 1:1000/ Θέση: Παραλία Απαλού – νέο Μ/Ρ Αμφιτρίτης
5) Κτηματολογικό διάγραμμα χερσαίου τμήματος αγωγού 5/5 κλίμακα 1:1000/ Θέση: Παραλία Απαλού – νέο Μ/Ρ Αμφιτρίτης



ΜΕΛΕΤΗΤΗΣ: ΤΑΣΟΥΔΗΣ ΧΡΗΣΤΟΣ, ΤΟΠΟΓΡΑΦΟΣ ΜΗΧΑΝΙΚΟΣ

ΑΥΓΟΥΣΤΟΣ 2014

ΠΕΡΙΦΕΡΕΙΑ:ΑΝ ΜΑΚΕΔΟΝΙΑΣ -ΘΡΑΚΗΣ
ΝΟΜΟΣ: ΕΒΡΟΥ
ΔΗΜΟΣ: ΑΛΕΞ/ΠΟΛΗΣ
ΝΕΟΣ ΑΓΩΓΟΣ ΦΥΣΙΚΟΥ ΑΕΡΙΟΥ
ΠΑΡΑΛΙΑ ΑΠΑΛΟΥ-Μ/R ΑΜΦΙΤΡΙΤΗΣ

ΚΤΗΜΑΤΟΛΟΓΙΚΟΣ ΠΙΝΑΚΑΣ
ΖΩΝΗΣ ΚΤΗΜΑΤΟΓΡΑΦΗΣΗΣ
ΧΩΡΙΣ ΤΙΜΕΣ (ΑΡΙΘΜΗΤΙΚΟΣ)

ΚΩΔΙΚΟΣ	ΣΤΟΙΧΕΙΑ ΦΕΡΟΜΕΝΩΝ ΙΔΙΟΚΤΗΤΩΝ								ΕΠΙΚΕΙΜΕΝΑ ΖΩΝΗΣ ΕΡΓΑΣΙΑΣ					ΠΑΡΑΤΗΡΗΣΕΙΣ
									ΚΑΛΛΙΕΡΓΕΙΑ		ΚΑΤΑΣΚΕΥΕΣ	ΔΕΝΤΡΑ ΚΑΙ ΦΥΤΑ		
	ΕΠΩΝΥΜΟ	ΟΝΟΜΑ	ΠΑΤΡΩΝΥΜΟ Η ΟΝΟΜΑ ΣΥΖΥΓΟΥ	ΤΟΠΟΣ ΔΙΑΜΟΝΗΣ	ΠΟΣΟΣΤΟ ΣΥΝ/ΣΙΑΣ	ΖΩΝΗ ΔΟΥΛΕΙΑΣ 10Μ (5+5) (Μ²)	ΖΩΝΗ ΕΡΓΑΣΙΑΣ (Μ²)	ΟΛΙΚΟ ΕΜΒΑΔΟ ΓΕΩΤΕΜΑΧΙΟΥ Μ²	ΕΙΔΟΣ (1)	ΕΙΔΟΣ (2)	ΟΓΚΟΣ(m3) ΕΠΙΦ.(m²) ΜΗΚΟΣ(m) ΤΕΜΑΧΙΑ	ΕΙΔΟΣ (3)	ΤΕΜΑΧΙΑ	
001	ΕΚΚΛΗΣΙΑ ΜΑΙΣΤΡΟΥ			ΜΑΙΣΤΡΟΣ	1,00	48.81	516.48	8877.19	ΛΙΒΑΔΙ					
002	ΕΚΚΛΗΣΙΑ ΜΑΙΣΤΡΟΥ			ΜΑΙΣΤΡΟΣ	1,00		152.13	7980.10	ΛΙΒΑΔΙ					
003Α	ΠΙΣΤΟΛΑΣ	ΚΩΝ/ΝΟΣ	ΝΙΚΟΛΑΟΣ	ΑΠΑΛΟΣ	0,33			2102.59	ΟΙΚΟΠΕΔΟ					
003Β	ΠΙΣΤΟΛΑΣ	ΑΘΑΝΑΣΙΟΣ	ΝΙΚΟΛΑΟΣ	ΑΠΑΛΟΣ	0,33				ΟΙΚΟΠΕΔΟ					
003Γ	ΠΙΣΤΟΛΑΣ	ΧΡΗΣΤΟΣ	ΝΙΚΟΛΑΟΣ	ΑΠΑΛΟΣ	0,33				ΟΙΚΟΠΕΔΟ					
004	ΑΓΝΩΣΤΟΣ				1,00	653.81		1279.69	ΧΕΡΣΟ					
005	ΑΓΝΩΣΤΟΣ				1,00	1572.87	2986.89	7515.82	ΧΕΡΣΟ					
006	ΞΥΚΗΣ	ΣΤΑΥΡΟΣ	ΣΤΕΡΓΙΟΣ	ΑΠΑΛΟΣ - ΑΛΕΞ/ΠΟΛΗ 25510-45183	1,00			1807.50	ΣΙΤΑΡΙ					
007	ΠΕΤΡΙΔΗΣ	ΚΩΝ/ΝΟΣ	ΓΕΩΡΓΙΟΣ	ΑΠΑΛΟΣ - ΤΘ 1357 ΑΛΕΞ/ΠΟΛΗ 25510-45221	1,00			2426.04	ΣΙΤΑΡΙ					
008	ΑΓΝΩΣΤΟΣ				1,00	370.28	670.20	2538.70	ΧΕΡΣΟ					
009	ΑΓΝΩΣΤΟΣ				1,00	695.85	1251.38	4984.27	ΣΙΤΑΡΙ					
010	ΕΥΣΤΡΑΤΙΑΔΗΣ	ΝΙΚΟΛΑΟΣ	ΠΟΛΥΧΡΟΝΗΣ	ΑΠΑΛΟΣ ΤΚ 68100 25510-45174	1,00			1863.63	ΣΙΤΑΡΙ					
011	ΛΑΚΑΤΙΔΟΥ	ΡΟΔΙΑ		ΑΠΑΛΟΣ ΑΛΕΞ/ΠΟΛΗΣ	1,00	794.33	1433.41	4127.27	ΧΕΡΣΟ					
012	ΠΑΠΑΝΑΣΤΑΣΙΟΥ	ΙΩΑΝΝΗΣ	ΘΕΟΔΟΣΙΟΣ	ΑΠΑΛΟΣ ΤΚ 68100 25510-45354	1,00	350.31	628.08	6837.89	ΤΡΙΦΥΛΛΙ					
013	ΣΤΑΜΠΟΥΛΙΔΟΥ	ΧΡΥΣΗ	ΠΑΝΑΓΙΩΤΗΣ	ΑΠΑΛΟΣ ΤΘ 1367 25510-45030	1,00	265.59	477.86	5435.11	ΧΕΡΣΟ					
014	ΑΝΔΡΕΟΠΟΥΛΟΥ	ΙΩΑΝΝΑ	ΠΑΝΑΓΙΩΤΗΣ	ΑΛΕΞ/ΠΟΛΗ ΕΛΛΗΣΠΟΝΤΟΥ 41 6985812894	1,00	285.73	515.69	5743.12	ΧΕΡΣΟ					
015	ΣΤΑΓΚΟΠΟΥΛΟΣ	ΑΘΑΝΑΣΙΟΣ		ΑΛΕΞ/ΠΟΛΗ 25510-22107	1,00	588.48	1057.92	11862.97	ΣΙΤΑΡΙ					



(1) ΧΕΡΣΟ, ΔΑΣΟΣ, ΕΙΔΟΣ ΚΑΛΛΙΕΡΓΕΙΑΣ (ΠΡΟΒΛΕΨΗ) (2) ΚΤΙΣΜΑΤΑ, ΦΡΕΑΤΑ, ΠΕΡΙΦΡΑΞΕΙΣ κ.λ.π. (3) ΜΙΚΡΑ Α, ΜΕΣΑΙΑ Β, ΜΕΓΑΛΑ Γ

ΠΕΡΙΦΕΡΕΙΑ:ΑΝ ΜΑΚΕΔΟΝΙΑΣ -ΘΡΑΚΗΣ
ΝΟΜΟΣ: ΕΒΡΟΥ
ΔΗΜΟΣ: ΑΛΕΞ/ΠΟΛΗΣ
ΝΕΟΣ ΑΓΩΓΟΣ ΦΥΣΙΚΟΥ ΑΕΡΙΟΥ
ΠΑΡΑΛΙΑ ΑΠΑΛΟΥ-Μ/R ΑΜΦΙΤΡΙΤΗΣ

ΚΤΗΜΑΤΟΛΟΓΙΚΟΣ ΠΙΝΑΚΑΣ
ΖΩΝΗΣ ΚΤΗΜΑΤΟΓΡΑΦΗΣΗΣ
ΧΩΡΙΣ ΤΙΜΕΣ (ΑΡΙΘΜΗΤΙΚΟΣ)

ΚΩΔΙΚΟΣ	ΣΤΟΙΧΕΙΑ ΦΕΡΟΜΕΝΩΝ ΙΔΙΟΚΤΗΤΩΝ								ΕΠΙΚΕΙΜΕΝΑ ΖΩΝΗΣ ΕΡΓΑΣΙΑΣ					ΠΑΡΑΤΗΡΗΣΕΙΣ
									ΚΑΛΛΙΕΡΓΕΙΑ		ΚΑΤΑΣΚΕΥΕΣ	ΔΕΝΤΡΑ ΚΑΙ ΦΥΤΑ		
	ΕΠΩΝΥΜΟ	ΟΝΟΜΑ	ΠΑΤΡΩΝΥΜΟ Η ΟΝΟΜΑ ΣΥΖΥΓΟΥ	ΤΟΠΟΣ ΔΙΑΜΟΝΗΣ	ΠΟΣΟΣΤΟ ΣΥΝ/ΣΙΑΣ	ΖΩΝΗ ΔΟΥΛΕΙΑΣ 10Μ (5+5) (Μ²)	ΖΩΝΗ ΕΡΓΑΣΙΑΣ (Μ²)	ΟΛΙΚΟ ΕΜΒΑΔΟ ΓΕΩΤΕΜΑΧΙΟΥ Μ²	ΕΙΔΟΣ (1)	ΕΙΔΟΣ (2)	ΟΓΚΟΣ(m3) ΕΠΙΦ.(m²) ΜΗΚΟΣ(m) ΤΕΜΑΧΙΑ	ΕΙΔΟΣ (3)	ΤΕΜΑΧΙΑ	
016Α	ΜΑΛΛΙΔΗΣ	ΠΑΝΑΓΙΩΤΗΣ	ΒΑΣΙΛΕΙΟΣ	ΑΠΑΛΟΣ	0,25	630.80	1139.30	12742.79	ΣΙΤΑΡΙ					
016Β	ΜΑΛΛΙΔΗΣ	ΑΝΑΣΤΑΣΙΟΣ	ΒΑΣΙΛΕΙΟΣ	ΑΠΑΛΟΣ	0,25				ΣΙΤΑΡΙ					
016Γ	ΜΑΛΛΙΔΗΣ	ΧΡΗΣΤΟΣ	ΒΑΣΙΛΕΙΟΣ	ΑΠΑΛΟΣ	0,25				ΣΙΤΑΡΙ					
016Δ	ΜΑΛΛΙΔΗΣ	ΚΑΡΥΟΦΥΛΛΗΣ		7ο ΧΙΛ ΑΛΕΞ/ΠΟΛΗΣ-ΜΑΚΡΗΣ 25510-39021	0,25				ΣΙΤΑΡΙ					
017Α	ΠΑΠΑΝΑΣΤΑΣΙΟΥ	ΣΤΕΡΓΙΟΣ	ΝΙΚΟΛΑΟΣ	ΑΠΑΛΟΣ ΑΛΕΞ/ΠΟΛΗΣ ΤΘ 1324 25510-45006	0,80	716.50	1270.40	7192.12	ΣΙΤΑΡΙ					
017Β	ΑΝΤΩΝΟΠΟΥΛΟΣ	ΑΘΑΝΑΣΙΟΣ		ΓΕΡΜΑΝΙΑ	0,20				ΣΙΤΑΡΙ					
018	ΚΡΟΜΜΥΔΑΣ	ΓΙΩΡΓΟΣ			1,00			6367.33	ΟΙΚΟΠΕΔΟ-ΚΤΗΜΑ					
019Α	ΠΑΠΑΝΑΣΤΑΣΙΟΥ	ΣΤΕΡΓΙΟΣ	ΝΙΚΟΛΑΟΣ	ΑΠΑΛΟΣ ΑΛΕΞ/ΠΟΛΗΣ ΤΘ 1324 25510-45006	0,80	228.40	432.47	6910.42	ΣΙΤΑΡΙ					
019Β	ΑΝΤΩΝΟΠΟΥΛΟΣ	ΑΘΑΝΑΣΙΟΣ		ΓΕΡΜΑΝΙΑ	0,20				ΣΙΤΑΡΙ					
020Α	ΚΛΑΔΟΥΡΙΔΗΣ	ΣΤΕΡΓΙΟΣ		ΑΛΕΞ/ΠΟΛΗ ΘΩΜΑ ΜΙΧΑΗΛΟΓΛΟΥ 5 6975 860900	0,33	791.00	1422.67	16430.68	ΣΙΤΑΡΙ					
020Β	ΚΛΑΔΟΥΡΙΔΟΥ	᾿ΜΑΡΙΑ		ΑΛΕΞ/ΠΟΛΗ ΘΩΜΑ ΜΙΧΑΗΛΟΓΛΟΥ 5 6975 860900	0,33				ΣΙΤΑΡΙ					
020Γ	ΚΛΑΔΟΥΡΙΔΟΥ	ΒΑΣΙΛΙΚΗ			0,33				ΣΙΤΑΡΙ					
021	ΚΕΣΚΙΝΙΔΟΥ	ΕΥΔΟΚΙΑ	ΕΥΘΥΜΙΟΣ	ΑΠΑΛΟΣ ΖΑΛΟΥΦΙΟΥ 11 25510-45114	1,00	408.17	734.17	9498.03	ΣΙΤΑΡΙ					
022	ΚΡΟΜΜΥΔΑΣ	ΣΤΕΦΑΝΟΣ	ΒΑΙΟΣ	ΑΠΑΛΟΣ 25510-45058	1,00	559.75	1007.13	12355.68	ΣΙΤΑΡΙ					
023	ΚΑΛΠΑΚΑΣ	ΚΩΣΤΑΣ		ΑΛΕΞ/ΠΟΛΗ	1,00	602.57	1084.62	11991.19	ΣΙΤΑΡΙ					



(1) ΧΕΡΣΟ, ΔΑΣΟΣ, ΕΙΔΟΣ ΚΑΛΛΙΕΡΓΕΙΑΣ (ΠΡΟΒΛΕΨΗ) (2) ΚΤΙΣΜΑΤΑ, ΦΡΕΑΤΑ, ΠΕΡΙΦΡΑΞΕΙΣ κ.λ.π. (3) ΜΙΚΡΑ Α, ΜΕΣΑΙΑ Β, ΜΕΓΑΛΑ Γ

ΠΕΡΙΦΕΡΕΙΑ:ΑΝ ΜΑΚΕΔΟΝΙΑΣ -ΘΡΑΚΗΣ
ΝΟΜΟΣ: ΕΒΡΟΥ
ΔΗΜΟΣ: ΑΛΕΞ/ΠΟΛΗΣ
ΝΕΟΣ ΑΓΩΓΟΣ ΦΥΣΙΚΟΥ ΑΕΡΙΟΥ
ΠΑΡΑΛΙΑ ΑΠΑΛΟΥ-Μ/R ΑΜΦΙΤΡΙΤΗΣ

ΚΤΗΜΑΤΟΛΟΓΙΚΟΣ ΠΙΝΑΚΑΣ
ΖΩΝΗΣ ΚΤΗΜΑΤΟΓΡΑΦΗΣΗΣ
ΧΩΡΙΣ ΤΙΜΕΣ (ΑΡΙΘΜΗΤΙΚΟΣ)

ΚΩΔΙΚΟΣ	ΣΤΟΙΧΕΙΑ ΦΕΡΟΜΕΝΩΝ ΙΔΙΟΚΤΗΤΩΝ								ΕΠΙΚΕΙΜΕΝΑ ΖΩΝΗΣ ΕΡΓΑΣΙΑΣ					ΠΑΡΑΤΗΡΗΣΕΙΣ
									ΚΑΛΛΙΕΡΓΕΙΑ		ΚΑΤΑΣΚΕΥΕΣ	ΔΕΝΤΡΑ ΚΑΙ ΦΥΤΑ		
	ΕΠΩΝΥΜΟ	ΟΝΟΜΑ	ΠΑΤΡΩΝΥΜΟ Η ΟΝΟΜΑ ΣΥΖΥΓΟΥ	ΤΟΠΟΣ ΔΙΑΜΟΝΗΣ	ΠΟΣΟΣΤΟ ΣΥΝ/ΣΙΑΣ	ΖΩΝΗ ΔΟΥΛΕΙΑΣ 10Μ (5+5) (Μ²)	ΖΩΝΗ ΕΡΓΑΣΙΑΣ (Μ²)	ΟΛΙΚΟ ΕΜΒΑΔΟ ΓΕΩΤΕΜΑΧΙΟΥ Μ²	ΕΙΔΟΣ (1)	ΕΙΔΟΣ (2)	ΟΓΚΟΣ(m3) ΕΠΙΦ.(m²) ΜΗΚΟΣ(m) ΤΕΜΑΧΙΑ	ΕΙΔΟΣ (3)	ΤΕΜΑΧΙΑ	
024Α	ΚΕΚΕΟΓΛΟΥ	ΘΕΟΔΩΡΟΣ		ΑΛΕΞ/ΠΟΛΗ ΚΑΡΒΑΛΗΣ 5 25510-29378	0,33	582.29	1049.24	6855.42	ΣΙΤΑΡΙ					
024Β	ΚΕΚΕΟΓΛΟΥ	ΕΛΕΩΝΟΡΑ		ΑΘΗΝΑ	0,33				ΣΙΤΑΡΙ					
024Γ	ΚΛΗΡΟΝΟΜΟΙ ΠΑΡΑΣΚΕΥΑ	ΚΕΚΕΟΓΛΟΥ		ΜΑΙΣΤΡΟΣ ΑΛΕΞ/ΠΟΛΗΣ	0,33				ΣΙΤΑΡΙ					
025	ΠΑΠΑΝΑΣΤΑΣΙΟΥ	ΚΩΝ/ΝΟΣ	ΔΗΜΗΤΡΙΟΣ	ΑΠΑΛΟΣ ΑΛΕΞ/ΠΟΛΗΣ ΤΚ68100 25510-45354	1,00			4799.08	ΣΙΤΑΡΙ					
026	ΑΦΟΙ ΚΑΛΛΙΤΖΙΔΗ				1,00	360.82	649.70	7573.04	ΚΤΗΜΑ-ΚΑΤΟΙΚΙΕΣ			ΜΙΚΡΕΣ ΕΛΙΕΣ	8 ΤΕΜΑΧΙΑ	
027	ΣΤΑΜΠΟΥΛΙΔΗΣ	ΙΩΑΝΝΗΣ	ΑΝΑΣΤΑΣΙΟΣ	ΑΠΑΛΟΣ ΑΛΕΞ/ΠΟΛΗ ΤΘ1367 25510-45030	1,00	839.82	1509.98	15542.66	ΧΕΡΣΟ					
028	ΠΑΠΑΔΟΠΟΥΛΟΥ	ΘΕΟΠΟΥΛΑ		ΑΠΑΛΟΣ ΑΛΕΞ/ΠΟΛΗ ΤΚ 68100 25510-45286	1,00	522.56	941.37	9267.95	ΣΙΤΑΡΙ					
029	ΕΥΣΤΡΑΤΙΑΔΗΣ	ΝΙΚΟΣ	ΠΟΛΥΧΡΟΝΗΣ	ΑΠΑΛΟΣ ΔΩΔΕΚΑΝΗΣΟΥ 3 ΤΘ 103 6974791731	1,00	2394.78	4219.05	40258.31	ΒΑΜΒΑΚΙ					
030	ΠΡΟΥΣΑΛΗΣ	ΣΤΑΥΡΟΣ	ΠΑΝΑΓΙΩΤΗΣ	ΑΛΕΞ/ΠΟΛΗ 6939 517425	1,00	387.26	504.12	18201.36	ΣΙΤΑΡΙ					
031	ΑΝΤΩΝΑΡΟΣ	ΔΗΜΗΤΡΙΟΣ	ΑΝΤΩΝΙΟΣ	ΜΑΙΣΤΡΟΣ ΑΛΕΞ/ΠΟΛΗΣ 25510-29928	1,00	474.55	954.56	18538.02	ΣΙΤΑΡΙ					
032	ΜΠΟΥΡΔΟΥΝΗΣ	ΔΗΜΗΤΡΙΟΣ	ΚΩΝ/ΝΟΣ	ΑΜΦΙΤΡΙΤΗ ΑΛΕΞ/ΠΟΛΗΣ 25510-21881	1,00	12.78	72.20	24139.41	ΣΙΤΑΡΙ					
033	ΜΠΟΥΡΔΟΥΝΗΣ	ΔΗΜΗΤΡΙΟΣ	ΚΩΝ/ΝΟΣ	ΑΜΦΙΤΡΙΤΗ ΑΛΕΞ/ΠΟΛΗΣ 25510-21881	1,00			8680.16	ΣΙΤΑΡΙ					
034	ΜΠΟΥΡΔΟΥΝΗΣ	ΔΗΜΗΤΡΙΟΣ	ΚΩΝ/ΝΟΣ	ΑΜΦΙΤΡΙΤΗ ΑΛΕΞ/ΠΟΛΗΣ 25510-21881	1,00	920.89	1818.31	21268.09	ΣΙΤΑΡΙ					



(1) ΧΕΡΣΟ, ΔΑΣΟΣ, ΕΙΔΟΣ ΚΑΛΛΙΕΡΓΕΙΑΣ (ΠΡΟΒΛΕΨΗ) (2) ΚΤΙΣΜΑΤΑ, ΦΡΕΑΤΑ, ΠΕΡΙΦΡΑΞΕΙΣ κ.λ.π. (3) ΜΙΚΡΑ Α, ΜΕΣΑΙΑ Β, ΜΕΓΑΛΑ Γ

ΠΕΡΙΦΕΡΕΙΑ:ΑΝ ΜΑΚΕΔΟΝΙΑΣ -ΘΡΑΚΗΣ
ΝΟΜΟΣ: ΕΒΡΟΥ
ΔΗΜΟΣ: ΑΛΕΞ/ΠΟΛΗΣ
ΝΕΟΣ ΑΓΩΓΟΣ ΦΥΣΙΚΟΥ ΑΕΡΙΟΥ
ΠΑΡΑΛΙΑ ΑΠΑΛΟΥ-Μ/R ΑΜΦΙΤΡΙΤΗΣ

**ΚΤΗΜΑΤΟΛΟΓΙΚΟΣ ΠΙΝΑΚΑΣ
ΖΩΝΗΣ ΚΤΗΜΑΤΟΓΡΑΦΗΣΗΣ
ΧΩΡΙΣ ΤΙΜΕΣ (ΑΡΙΘΜΗΤΙΚΟΣ)**

ΚΩΔΙΚΟΣ	ΣΤΟΙΧΕΙΑ ΦΕΡΟΜΕΝΩΝ ΙΔΙΟΚΤΗΤΩΝ								ΕΠΙΚΕΙΜΕΝΑ ΖΩΝΗΣ ΕΡΓΑΣΙΑΣ					ΠΑΡΑΤΗΡΗΣΕΙΣ
									ΚΑΛΛΙΕΡΓΕΙΑ		ΚΑΤΑΣΚΕΥΕΣ	ΔΕΝΤΡΑ ΚΑΙ ΦΥΤΑ		
	ΕΠΩΝΥΜΟ	ΟΝΟΜΑ	ΠΑΤΡΩΝΥΜΟ Η ΟΝΟΜΑ ΣΥΖΥΓΟΥ	ΤΟΠΟΣ ΔΙΑΜΟΝΗΣ	ΠΟΣΟΣΤΟ ΣΥΝ/ΣΙΑΣ	ΖΩΝΗ ΔΟΥΛΕΙΑΣ 10Μ (5+5) (Μ²)	ΖΩΝΗ ΕΡΓΑΣΙΑΣ (Μ²)	ΟΛΙΚΟ ΕΜΒΑΔΟ ΓΕΩΤΕΜΑΧΙΟΥ Μ²	ΕΙΔΟΣ (1)	ΕΙΔΟΣ (2)	ΟΓΚΟΣ(m3) ΕΠΙΦ.(m²) ΜΗΚΟΣ(m) ΤΕΜΑΧΙΑ	ΕΙΔΟΣ (3)	ΤΕΜΑΧΙΑ	
035Α	ΚΥΡΙΑΚΙΔΟΥ	ΜΑΡΙΑ	ΧΑΡΑΛΑΜΠΟΣ	ΑΛΕΞ/ΠΟΛΗ ΡΟΔΟΥ 2 6936806838	0,50	1386.52	2248.05	26229.19	ΣΙΤΑΡΙ					
035Β	ΚΥΡΑΔΕΝΙΔΟΥ	ΜΑΡΙΑ	ΚΩΝ/ΝΟΣ	ΑΛΕΞ/ΠΟΛΗ ΡΟΔΟΥ 2	0,50				ΣΙΤΑΡΙ					
036	ΜΠΑΣΔΑΝΗΣ	ΓΕΩΡΓΙΟΣ	ΣΠΥΡΟΣ	ΑΜΦΙΤΡΙΤΗ ΑΛΕΞ/ΠΟΛΗΣ 6946-468354	1,00	1611.39	2900.31	15463.19	ΤΡΙΦΥΛΛΙ					
037	ΜΠΑΣΔΑΝΗΣ	ΓΕΩΡΓΙΟΣ	ΣΠΥΡΟΣ	ΑΜΦΙΤΡΙΤΗ ΑΛΕΞ/ΠΟΛΗΣ 6946-468354	1,00	299.89	469.49	28947.74	ΤΡΙΦΥΛΛΙ					
038Α	ΓΡΗΓΟΡΙΑΔΟΥ	ΚΑΛΛΑΝΑ		ΠΡΟΚΟΠΗ 17 ΑΛΕΞ/ΠΟΛΗ	0,25		4.31	19306.20	ΣΙΤΑΡΙ					
038Β	ΓΡΗΓΟΡΙΑΔΟΥ	ΑΝΑΣΤΑΣΙΑ			0,25				ΣΙΤΑΡΙ					
038Γ	ΓΡΗΓΟΡΙΑΔΟΥ	ΜΑΚΡΙΝΑ			0,25				ΣΙΤΑΡΙ					
038Δ	ΣΚΑΡΚΑΛΑ	ΑΠΟΣΤΟΛΙΑ	ΑΘΑΝΑΣΙΟΣ	ΠΡΟΚΟΠΗ 5 ΑΛΕΞ/ΠΟΛΗ 6972 894789	0,25				ΣΙΤΑΡΙ					
039Α	ΓΛΙΤΣΟΣ	ΠΑΝΑΓΙΩΤΗΣ	ΑΡΓΥΡΙΟΣ	ΕΡΓΑΤΙΚΑ ΑΛΕΞ/ΠΟΛΗΣ ΑΡΙΘ 6 25510-37587	0,50	359.67	706.75	11193.06	ΣΙΤΑΡΙ					
039Β	ΓΛΙΤΣΟΣ	ΔΟΥΚΑΣ	ΑΡΓΥΡΙΟΣ	ΜΑΙΣΤΡΟΣ ΑΛΕΞ/ΠΟΛΗΣ	0,50				ΣΙΤΑΡΙ					
040Α	ΚΑΡΑΦΥΛΛΙΔΗΣ	ΣΑΒΒΑΣ	ΧΡΗΣΤΟΣ	ΑΛΕΞ/ΠΟΛΗ ΑΝΔΡΟΝΙΚΟΥ 66 25510-29086	0,50	1630.67	2933.59	35230.51	ΣΙΤΑΡΙ					
040Β	ΚΑΡΑΦΥΛΛΙΔΗΣ	ΑΝΑΡΓΥΡΟΣ	ΧΡΗΣΤΟΣ		0,50				ΣΙΤΑΡΙ					
041	ΑΠΟΣΤΟΛΙΔΟΥ	ΑΝΝΑ	ΠΑΥΛΟΣ	ΑΛΕΞ/ΠΟΛΗ ΦΛΟΓΗΤΩΝ 25 25510-29567	1,00	2009.43	3624.15	43206.98	ΑΚΑΚΙΕΣ					
042	ΚΑΡΑΦΥΛΛΙΔΗΣ	ΔΗΜΗΤΡΙΟΣ	ΑΘΑΝΑΣΙΟΣ	ΑΛΕΞ/ΠΟΛΗ ΦΛΟΓΗΤΩΝ 25 25510-24322	1,00	1078.00	1865.46	33716.58	ΣΙΤΑΡΙ					
043	ΚΑΠΙΤΖΙΛΗΣ	ΑΠΟΣΤΟΛΟΣ	ΗΛΙΑΣ	ΑΜΦΙΤΡΙΤΗ ΑΛΕΞ/ΠΟΛΗΣ 25510-21108	1,00			34101.41	ΣΙΤΑΡΙ					

(1) ΧΕΡΣΟ, ΔΑΣΟΣ, ΕΙΔΟΣ ΚΑΛΛΙΕΡΓΕΙΑΣ (ΠΡΟΒΛΕΨΗ) (2) ΚΤΙΣΜΑΤΑ, ΦΡΕΑΤΑ, ΠΕΡΙΦΡΑΞΕΙΣ κ.λ.π. (3) ΜΙΚΡΑ Α, ΜΕΣΑΙΑ Β, ΜΕΓΑΛΑ Γ

ΕΛΛΗΝΙΚΗ ΔΗΜΟΚΡΑΤΙΑ
ΥΠΟΥΡΓΕΙΟ ΠΕΡΙΒΑΛΛΟΝΤΟΣ ΕΝΕΡΓΕΙΑΣ & ΚΛΙΜΑΤΙΚΗΣ ΑΛΛΑΓΗΣ

ΠΕΡΙΦΕΡΕΙΑ:ΑΝ ΜΑΚΕΔΟΝΙΑΣ -ΘΡΑΚΗΣ
ΝΟΜΟΣ: ΕΒΡΟΥ
ΔΗΜΟΣ: ΑΛΕΞ/ΠΟΛΗΣ
ΝΕΟΣ ΑΓΩΓΟΣ ΦΥΣΙΚΟΥ ΑΕΡΙΟΥ
ΠΑΡΑΛΙΑ ΑΠΑΛΟΥ-Μ/R ΑΜΦΙΤΡΙΤΗΣ

ΚΤΗΜΑΤΟΛΟΓΙΚΟΣ ΠΙΝΑΚΑΣ
ΖΩΝΗΣ ΚΤΗΜΑΤΟΓΡΑΦΗΣΗΣ
ΧΩΡΙΣ ΤΙΜΕΣ (ΑΡΙΘΜΗΤΙΚΟΣ)

ΚΩΔΙΚΟΣ	ΣΤΟΙΧΕΙΑ ΦΕΡΟΜΕΝΩΝ ΙΔΙΟΚΤΗΤΩΝ								ΕΠΙΚΕΙΜΕΝΑ ΖΩΝΗΣ ΕΡΓΑΣΙΑΣ					ΠΑΡΑΤΗΡΗΣΕΙΣ
									ΚΑΛΛΙΕΡΓΕΙΑ		ΚΑΤΑΣΚΕΥΕΣ	ΔΕΝΤΡΑ ΚΑΙ ΦΥΤΑ		
	ΕΠΩΝΥΜΟ	ΟΝΟΜΑ	ΠΑΤΡΩΝΥΜΟ Η ΟΝΟΜΑ ΣΥΖΥΓΟΥ	ΤΟΠΟΣ ΔΙΑΜΟΝΗΣ	ΠΟΣΟΣΤΟ ΣΥΝ/ΣΙΑΣ	ΖΩΝΗ ΔΟΥΛΕΙΑΣ 10Μ (5+5) (Μ²)	ΖΩΝΗ ΕΡΓΑΣΙΑΣ (Μ²)	ΟΛΙΚΟ ΕΜΒΑΔΟ ΓΕΩΤΕΜΑΧΙΟΥ Μ²	ΕΙΔΟΣ (1)	ΕΙΔΟΣ (2)	ΟΓΚΟΣ(m3) ΕΠΙΦ.(m²) ΜΗΚΟΣ(m) ΤΕΜΑΧΙΑ	ΕΙΔΟΣ (3)	ΤΕΜΑΧΙΑ	
044	ΒΑΛΑΒΑΝΙΔΟΥ	ΣΜΑΡΩ	ΑΝΤΩΝΙΟΣ	ΑΥΤ. ΘΕΟΦΙΛΟΥ 7 ΑΛΕΞ/ΠΟΛΗ 25510-26357	1,00	681.66	1292.26	5385.79	ΣΙΤΑΡΙ					
045	ΑΝΤΩΝΑΡΟΥ	ΖΑΦΕΙΡΩ	ΝΙΚΟΛΑΟΣ	ΜΑΚΡΥΓΙΑΝΝΗ 16 ΑΛΕΞ/ΠΟΛΗ 6972 914852	1,00	396.90	662.50	8090.99	ΣΙΤΑΡΙ					
046Α	ΜΙΡΤΣΟΥ	ΚΑΝΕΛΛΑ	ΣΤΑΥΡΟΣ	ΑΜΦΙΤΡΙΤΗ ΑΛΕΞ/ΠΟΛΗΣ 25510-35131	0,33	1390.29	2563.48	24291.15	ΤΡΙΦΥΛΛΙ					
046Β	ΜΑΥΡΙΔΗΣ	ΧΡΗΣΤΟΣ		ΑΜΦΙΤΡΙΤΗ ΑΛΕΞ/ΠΟΛΗΣ	0,33				ΤΡΙΦΥΛΛΙ					
046Γ	ΞΕΝΟΥ	ΑΡΧΟΝΤΙΑ		ΑΝΔΡΟΣ	0,33				ΤΡΙΦΥΛΛΙ					
47	ΦΡΑΓΚΟΥΛΗΣ	ΑΓΓΕΛΟΣ	ΔΟΥΚΑΣ	ΛΗΜΝΟΥ 2 ΑΛΕΞ/ΠΟΛΗ 25510-24031	1,00	1100.04	1943.06	41779.21	ΟΡΓΩΜΕΝΟ					
				ΣΥΝΟΛΟ		28003.50 Μ2	49712.70 Μ2	660935.60 Μ2						

Αρ. οικ. 23328/18-12-2014
ΘΕΩΡΗΘΗ
Ο ΜΗΧ/ΚΟΣ
Ο ΤΜ... ΠΡΟΪΣΤΑΜΕΝΟΣ... ΝΤΗΣ
Σ. ΤΣΙΑΝΤΟΥΛΑΣ
Κ. Περδίου

(1) ΧΕΡΣΟ, ΔΑΣΟΣ, ΕΙΔΟΣ ΚΑΛΛΙΕΡΓΕΙΑΣ (ΠΡΟΒΛΕΨΗ) (2) ΚΤΙΣΜΑΤΑ, ΦΡΕΑΤΑ, ΠΕΡΙΦΡΑΞΕΙΣ κ.λ.π. (3) ΜΙΚΡΑ Α, ΜΕΣΑΙΑ Β, ΜΕΓΑΛΑ Γ

Η απόφαση αυτή να δημοσιευθεί στην Εφημερίδα της Κυβερνήσεως.

Αθήνα, 18 Δεκεμβρίου 2014

Ο ΥΦΥΠΟΥΡΓΟΣ

ΑΣΗΜΑΚΗΣ ΠΑΠΑΓΕΩΡΓΙΟΥ

ΕΘΝΙΚΟ ΤΥΠΟΓΡΑΦΕΙΟ

ΕΦΗΜΕΡΙΣ ΤΗΣ ΚΥΒΕΡΝΗΣΕΩΣ

ΤΙΜΗ ΠΩΛΗΣΗΣ ΦΥΛΛΩΝ ΤΗΣ ΕΦΗΜΕΡΙΔΑΣ ΤΗΣ ΚΥΒΕΡΝΗΣΕΩΣ

Σε έντυπη μορφή:

- Για τα Φ.Ε.Κ. από 1 έως 16 σελίδες σε 1 € προσαυξανόμενη κατά 0,20 € για κάθε επιπλέον οκτασέλιδο ή μέρος αυτού.
- Για τα φωτοαντίγραφα Φ.Ε.Κ. σε 0,15 € ανά σελίδα.

Σε μορφή DVD/CD:

Τεύχος	Ετήσια έκδοση	Τριμηνιαία έκδοση	Μηνιαία έκδοση
Α΄	150 €	40 €	15 €
Β΄	300 €	80 €	30 €
Γ΄	50 €	-	-
Υ.Ο.Δ.Δ.	50 €	-	-
Δ΄	110 €	30 €	-

Τεύχος	Ετήσια έκδοση	Τριμηνιαία έκδοση	Μηνιαία έκδοση
Α.Α.Π.	110 €	30 €	-
Ε.Β.Ι.	100 €	-	-
Α.Ε.Δ.	5 €	-	-
Δ.Δ.Σ.	200 €	-	20 €
Α.Ε.-Ε.Π.Ε.	-	-	100 €

- Η τιμή πώλησης μεμονωμένων Φ.Ε.Κ. σε μορφή cd-rom από εκείνα που διατίθενται σε ψηφιακή μορφή και μέχρι 100 σελίδες, σε 5 € προσαυξανόμενη κατά 1 € ανά 50 σελίδες.

ΕΤΗΣΙΕΣ ΣΥΝΔΡΟΜΕΣ Φ.Ε.Κ.

Τεύχος	Έντυπη μορφή
Α΄	225 €
Β΄	320 €
Γ΄	65 €
Υ.Ο.Δ.Δ.	65 €

Τεύχος	Έντυπη μορφή
Δ΄	160 €
Α.Α.Π.	160 €
Ε.Β.Ι.	65 €
Α.Ε.Δ.	10 €

Τεύχος	Έντυπη μορφή
Α.Ε.-Ε.Π.Ε.	2.250 €
Δ.Δ.Σ.	225 €
Α.Σ.Ε.Π.	70 €
Ο.Π.Κ.	-

- Το τεύχος Α.Σ.Ε.Π. (έντυπη μορφή) θα αποστέλλεται σε συνδρομητές ταχυδρομικά, με την επιβάρυνση των 70 €, ποσό το οποίο αφορά τα ταχυδρομικά έξοδα.

- Η καταβολή γίνεται σε όλες τις Δημόσιες Οικονομικές Υπηρεσίες (Δ.Ο.Υ.). Το πρωτότυπο διπλότυπο (έγγραφο αριθμ. πρωτ. 9067/28.2.2005 2η Υπηρεσία Επιτρόπου Ελεγκτικού Συνεδρίου) με φροντίδα των ενδιαφερομένων, πρέπει να αποστέλλεται ή να κατατίθεται στο Εθνικό Τυπογραφείο (Καποδιστρίου 34, Τ.Κ. 104 32 Αθήνα).
- Σημειώνεται ότι φωτοαντίγραφα διπλοτύπων, ταχυδρομικές Επιταγές για την εξόφληση της συνδρομής, δεν γίνονται δεκτά και θα επιστρέφονται.
- Οι οργανισμοί τοπικής αυτοδιοίκησης, τα νομικά πρόσωπα δημοσίου δικαίου, τα μέλη της Ένωσης Ιδιοκτητών Ημερησίου Τύπου Αθηνών και Επαρχίας, οι τηλεοπτικοί και ραδιοφωνικοί σταθμοί, η Ε.Σ.Η.Ε.Α, τα τριτοβάθμια συνδικαλιστικά όργανα και οι τριτοβάθμιες επαγγελματικές ενώσεις δικαιούνται έκπτωσης πενήντα τοις εκατό (50%) επί της ετήσιας συνδρομής.
- Το ποσό υπέρ ΤΑ.Π.Ε.Τ. (5% επί του ποσού συνδρομής), καταβάλλεται ολόκληρο (Κ.Α.Ε. 3512) και υπολογίζεται πριν την έκπτωση.
- Στην Ταχυδρομική συνδρομή του τεύχους Α.Σ.Ε.Π. δεν γίνεται έκπτωση.

Πληροφορίες για δημοσιεύματα που καταχωρίζονται στα Φ.Ε.Κ. στο τηλ.: 210 5279000.
Φωτοαντίγραφα παλαιών Φ.Ε.Κ.: τηλ.: 210 8220885.

Τα φύλλα όλων των τευχών της Εφημερίδας της Κυβερνήσεως διατίθενται δωρεάν σε ηλεκτρονική μορφή από την ιστοσελίδα του Εθνικού Τυπογραφείου (www.et.gr)

Ηλεκτρονική Διεύθυνση: http://www.et.gr - e-mail: webmaster.et@et.gr

ΟΙ ΥΠΗΡΕΣΙΕΣ ΕΞΥΠΗΡΕΤΗΣΗΣ ΠΟΛΙΤΩΝ ΛΕΙΤΟΥΡΓΟΥΝ ΚΑΘΗΜΕΡΙΝΑ ΑΠΟ 08:00 ΜΕΧΡΙ 13:30



ΑΠΟ ΤΟ ΕΘΝΙΚΟ ΤΥΠΟΓΡΑΦΕΙΟ
ΚΑΠΟΔΙΣΤΡΙΟΥ 34 * ΑΘΗΝΑ 104 32 * ΤΗΛ. 210 52 79 000 * FAX 210 52 21 004